


分期	建筑面积	建筑单体	面积	备注
已建	8143.08	1宿舍A (已建)	8143.08	粤 (2023) 中山市不动产权第0452948号
一期	27626.46	2厂房B (已竣工)	15061.57	中山市建设工程规划条件核实确认书 业务编号: 281312023030037
		3厂房C (已竣工)	12564.89	
		4厂房D (已竣工)	14556.58	
二期	43647.46	5厂房E (已竣工)	13713.45	中山市建设工程规划条件核实确认书 业务编号: 281312023100037
		6厂房F (已竣工)	9417.44	
		7地下室三期 (已竣工)	5959.99	
改建	8712.85	8厂房A (改建)	8712.85	本期规划报建
三期 (本期)	30759.74	9厂房G1	17114.10	拟建
		10厂房G2	13645.64	
合计			118889.59	

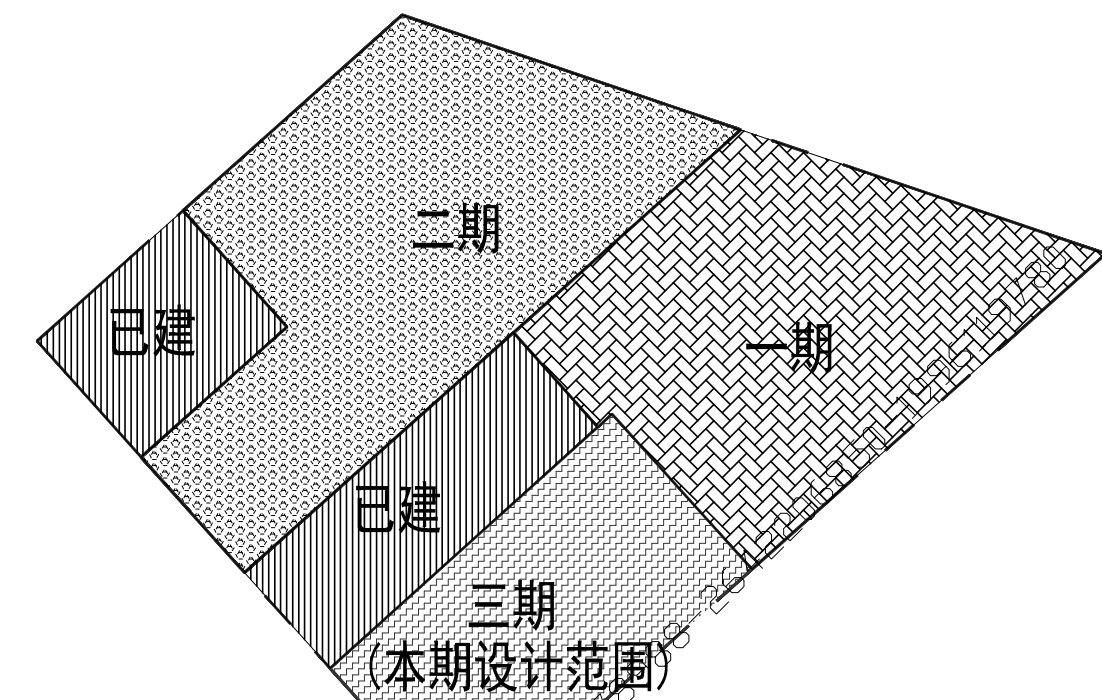

分期示意图

详见各分期总平面图


 中山市第二建筑设计院有限公司
 Zhongshan The Second
 Architecture Design Institute Co., Ltd
 设计证书号: 国家一级 -A2444 02356

单位出图专用章

注册师执业专用章 Registered Seal


施工图审查许可证编号	□
------------	---

修改记录 Description

会 签

建筑 Arch.		给排水 WS&D	
结构 Stru.		暖通 HWAC.	
电气 Elec.			

设计签字

 审 定 Authorized	黄继宗	
审 核 Examined	吴高林	
注册师 Registered	吴高林	
设计总负责 Project director	吴高林	
专业负责 Chief	黄云龙	
校 对 Check	黄云龙	
设 计 Design	苏健斌	
制 图	苏健斌	

建设单位 呈仲桂、陆

工程名称	厂区
------	----

图纸内容

业务号		专业
-----	--	----

版本号 Revision No.	图号 Drawing No.
---------------------	-------------------


设计阶段 Stage	报建图	日期 Date
---------------	-----	------------

业	建 筑
---	-----

01
7T

期	2024.04
---	---------

郎 编: 528400
内 部:

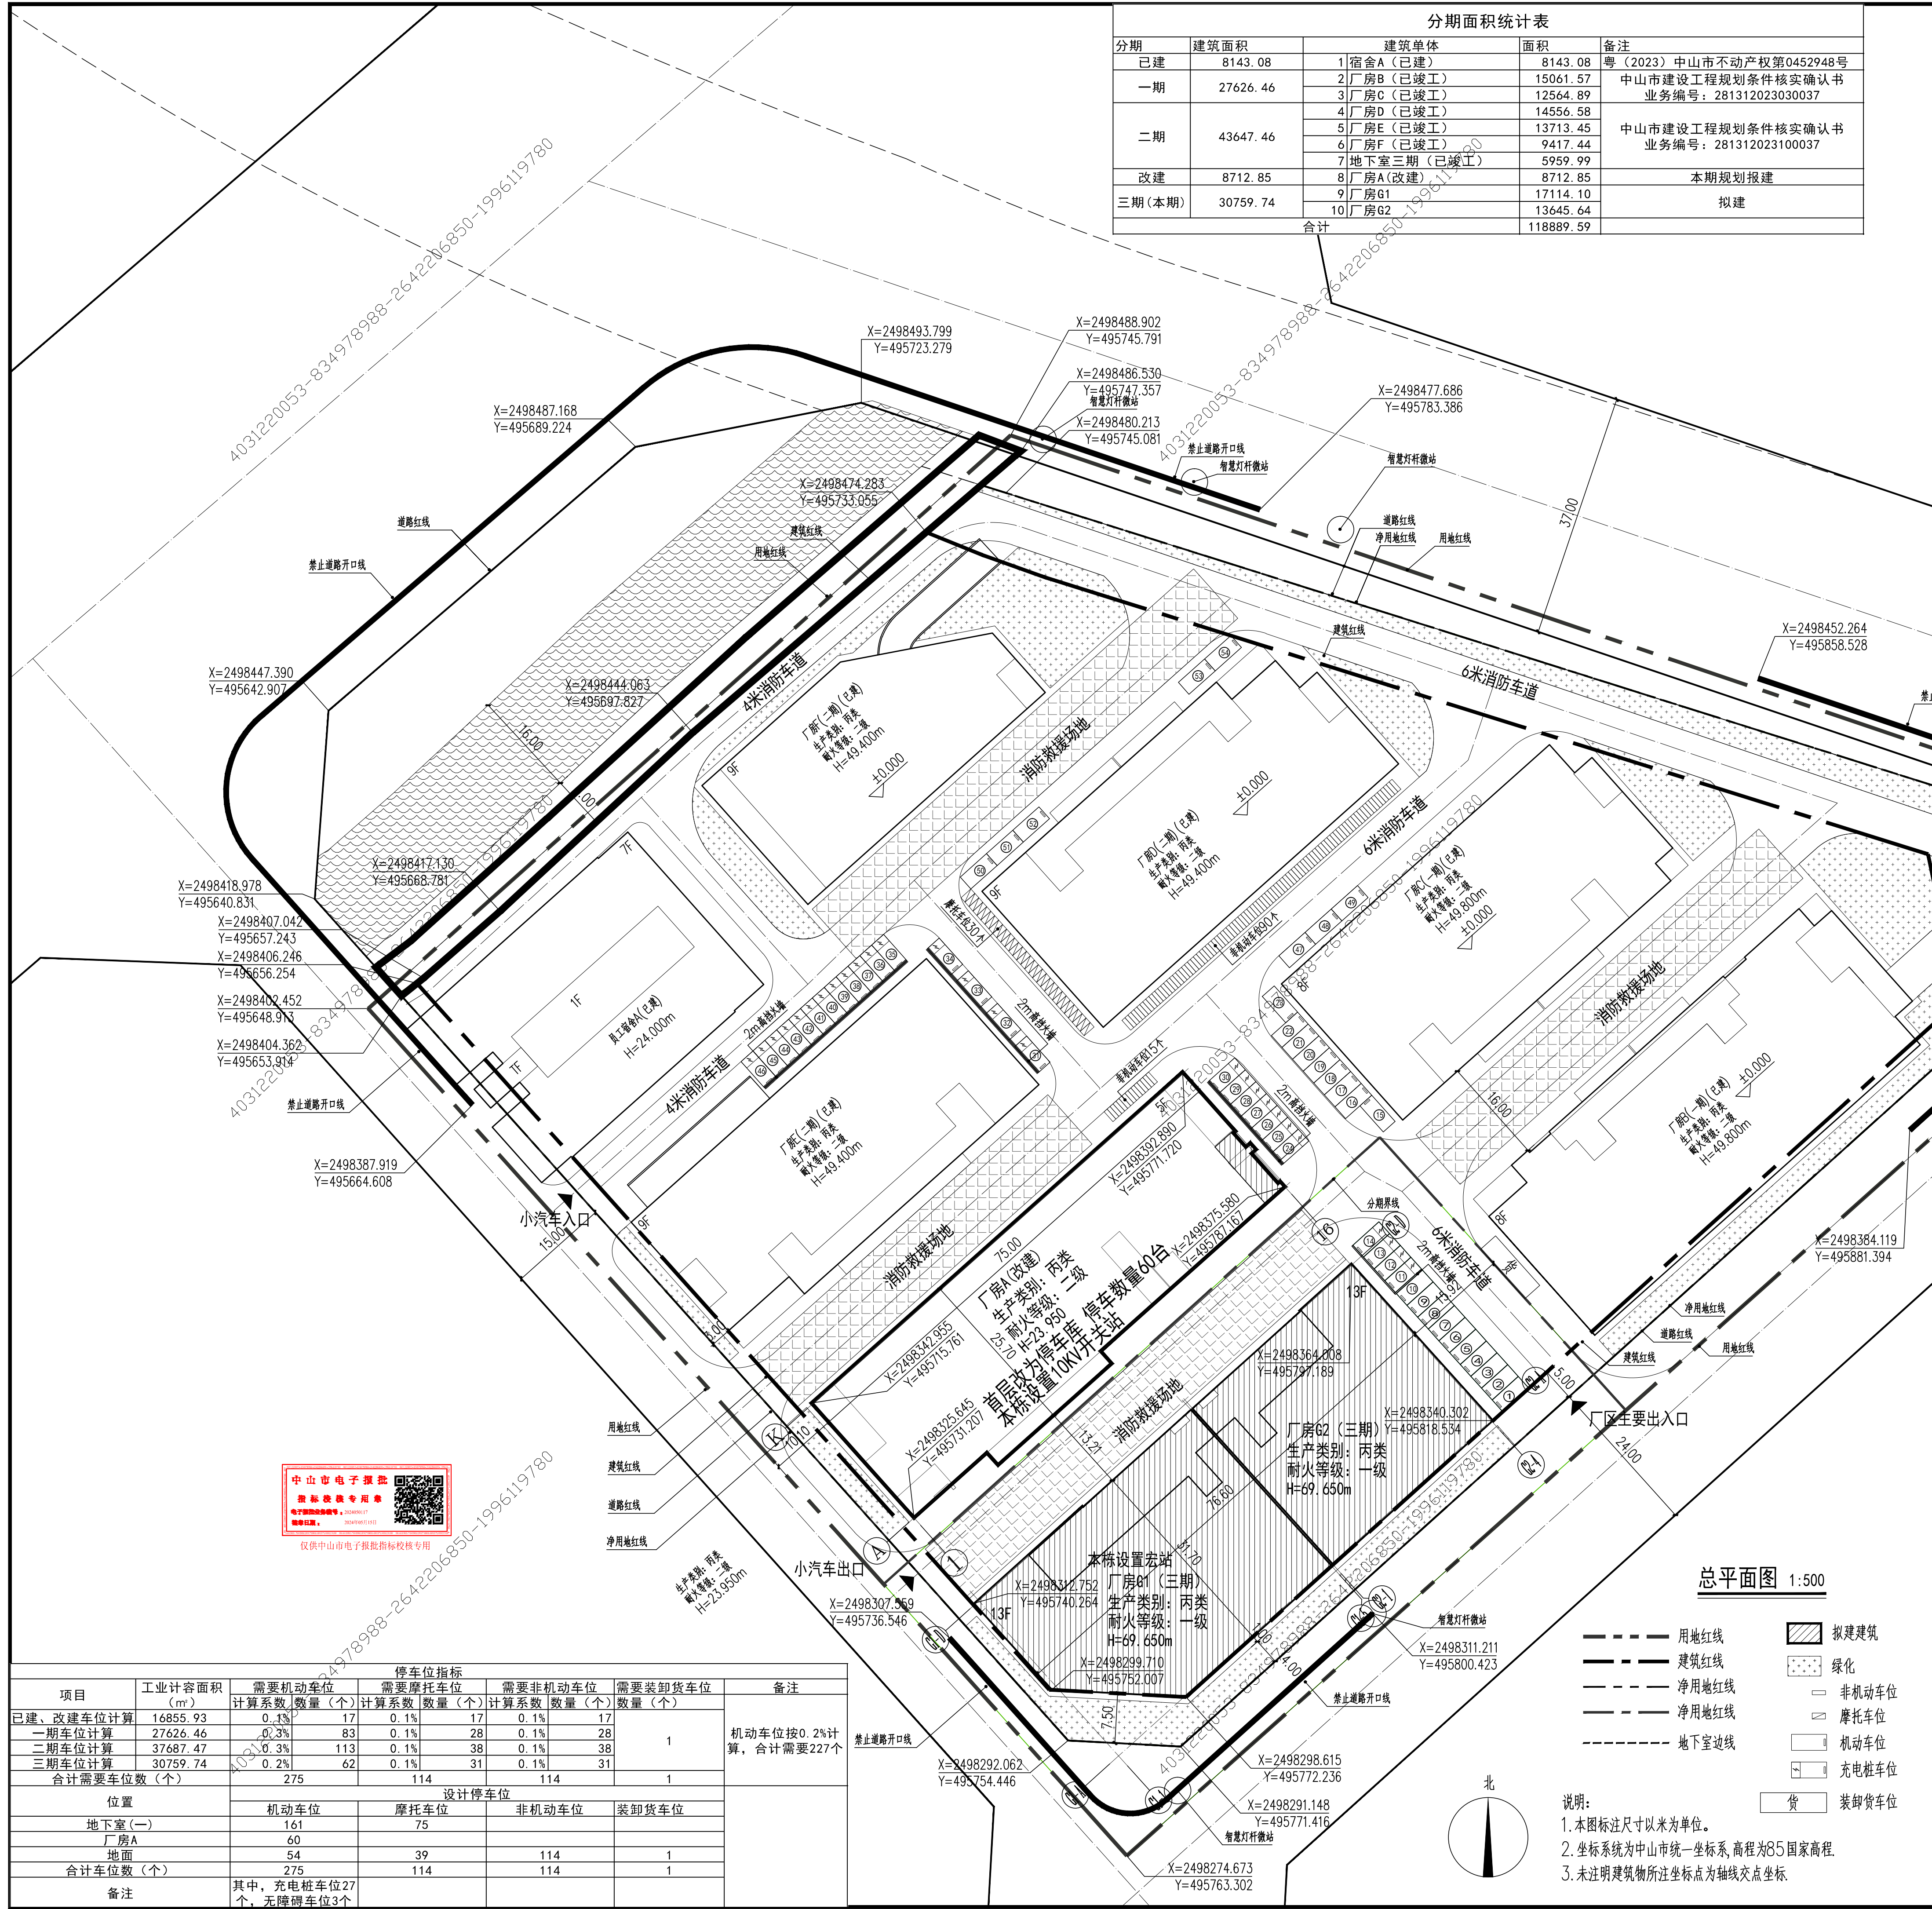

项目	工业计容面积 (m²)	停车位指标				备注
		需要机动车位 数量 (个)	需要摩托车位 数量 (个)	需要非机动车位 数量 (个)	需要装卸货车位 数量 (个)	
已建、改建车位计算	16855.93	0.13%	17	0.1%	17	机动车位按0.2%计算，合计需要227个
一期车位计算	27626.46	0.3%	83	0.1%	28	
二期车位计算	37687.47	0.3%	113	0.1%	38	
三期车位计算	30759.74	0.2%	62	0.1%	31	
合计需要车位数 (个)		275	114	114	1	
位置		设计停车位				
		机动车位	摩托车位	非机动车位	装卸货车位	
地下室 (一)		161	75			
厂房A		60				
地面		54	39	114	1	
合计车位数 (个)		275	114	114	1	
备注		其中，充电桩车位27个，无障碍车位3个				

说明:

1. 本图标注尺寸以米为单位。

7. 土注明建修此所注火栏上头划线为土火栏

地址: 中山市石岐区富康路28号 办公电话: 0760-86123123 (总机) 邮编: 528400
网址: [Http://www.gdzsew.com](http://www.gdzsew.com) 传真电话: 0760-86113399 邮 箱: