



中述设计集团有限公司

Zhongshu Design Group Co., Ltd.

国家甲级工程资质证书编号:A151023585



NATIONAL ARCHITECTURAL DESIGN

LICENSE No. A151023585

地址:中国·宜宾市屏山县屏山镇
岷江大道中段9号丹山碧水
商业步行街负二层1046号

电话:0831-3501888 TEL:0831-3501888

图例					
	用地红线		车行道路及标高		摩托车停车位
	建筑红线		坡度% 坡长		自行车停车位
	拟建建筑及编号		道路中线交点标高 道路控制点坐标		货车停车位
	建筑层数、高度及 正负零标高		道路中线交点标高 道路控制点坐标		普通小汽车停车位
	室外绿化		出入口		充电桩停车位

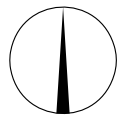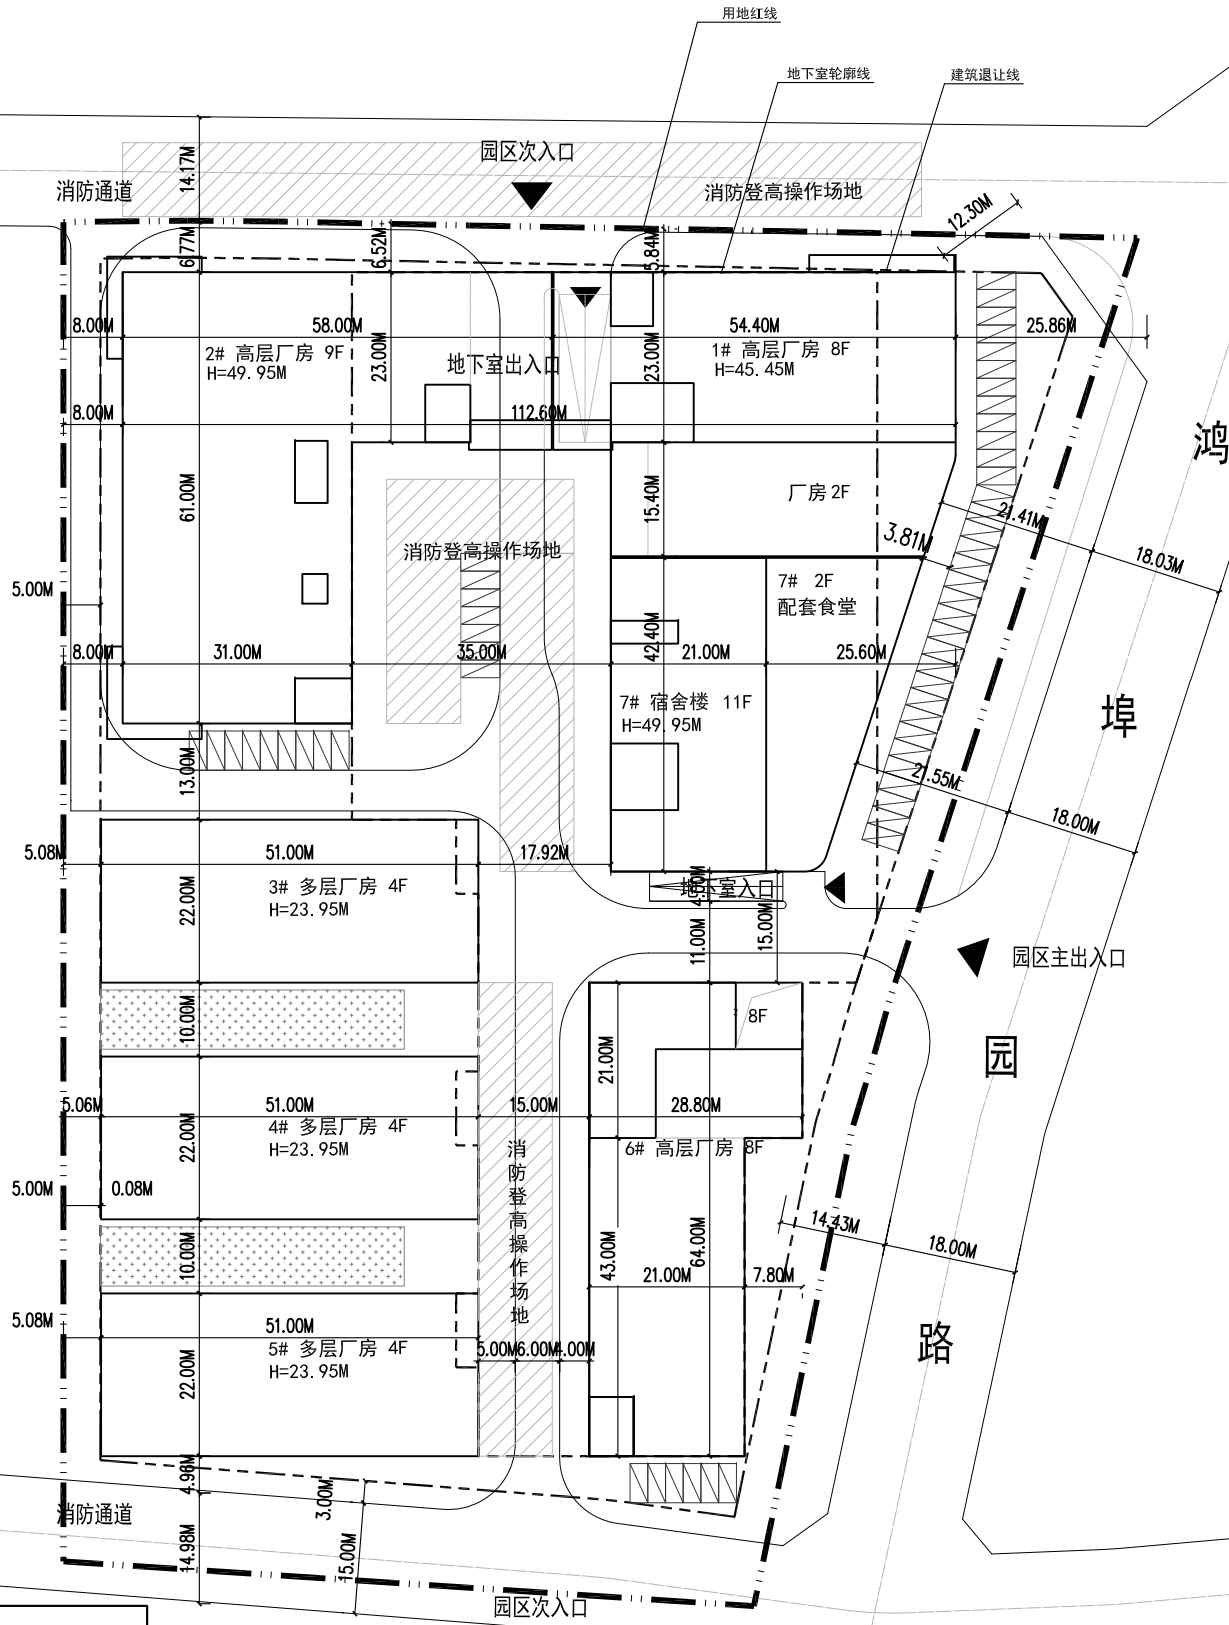

总平面图 1:600

- 1、本图依据甲方提供的地形图、规划图进行设计。
- 2、图中用地红线内采用地质部标准符号中的高程。
- 3、图中所注坐标：建、构筑物指轴线交点及用地红线折点坐标。
- 4、图中 F 表示建筑楼层上层数。
- 5、图中所注坐标、标高、长度均以米为单位。

建设单位:

CLIENT:

注册执业栏 REGISTERED ARCHITECT			
姓名	李诗颖	注册证号	20225102614
注册印章号	5102358-012	注册印章号	5102358-012
项目负责人 PROJECT LEADER	李诗颖	专业负责人 MAIN ENGINEER	李诗颖
审定 CHECKED	葛军强	审核 REVIEWED	李诗颖
校对 DRAWN	张娜芳	设计 DESIGNED	何洋
职务 POST	姓名 FULL NAME	签署 SIGNATURE	
设计阶段 DESIGN STAGE	方案图	专业 DISCIPLINE	建筑
工程名称 PROJECT	东海福厂房	子项名称 SUB ITEM	
图名 TITLE	总平面图	图号 DRAWING NO.	Z-01
工程号 PROJECT NO.	SZS2024-01	日期 DATE	2024.01
比例 SCALE	1:500	比例 SCALE	1:500