


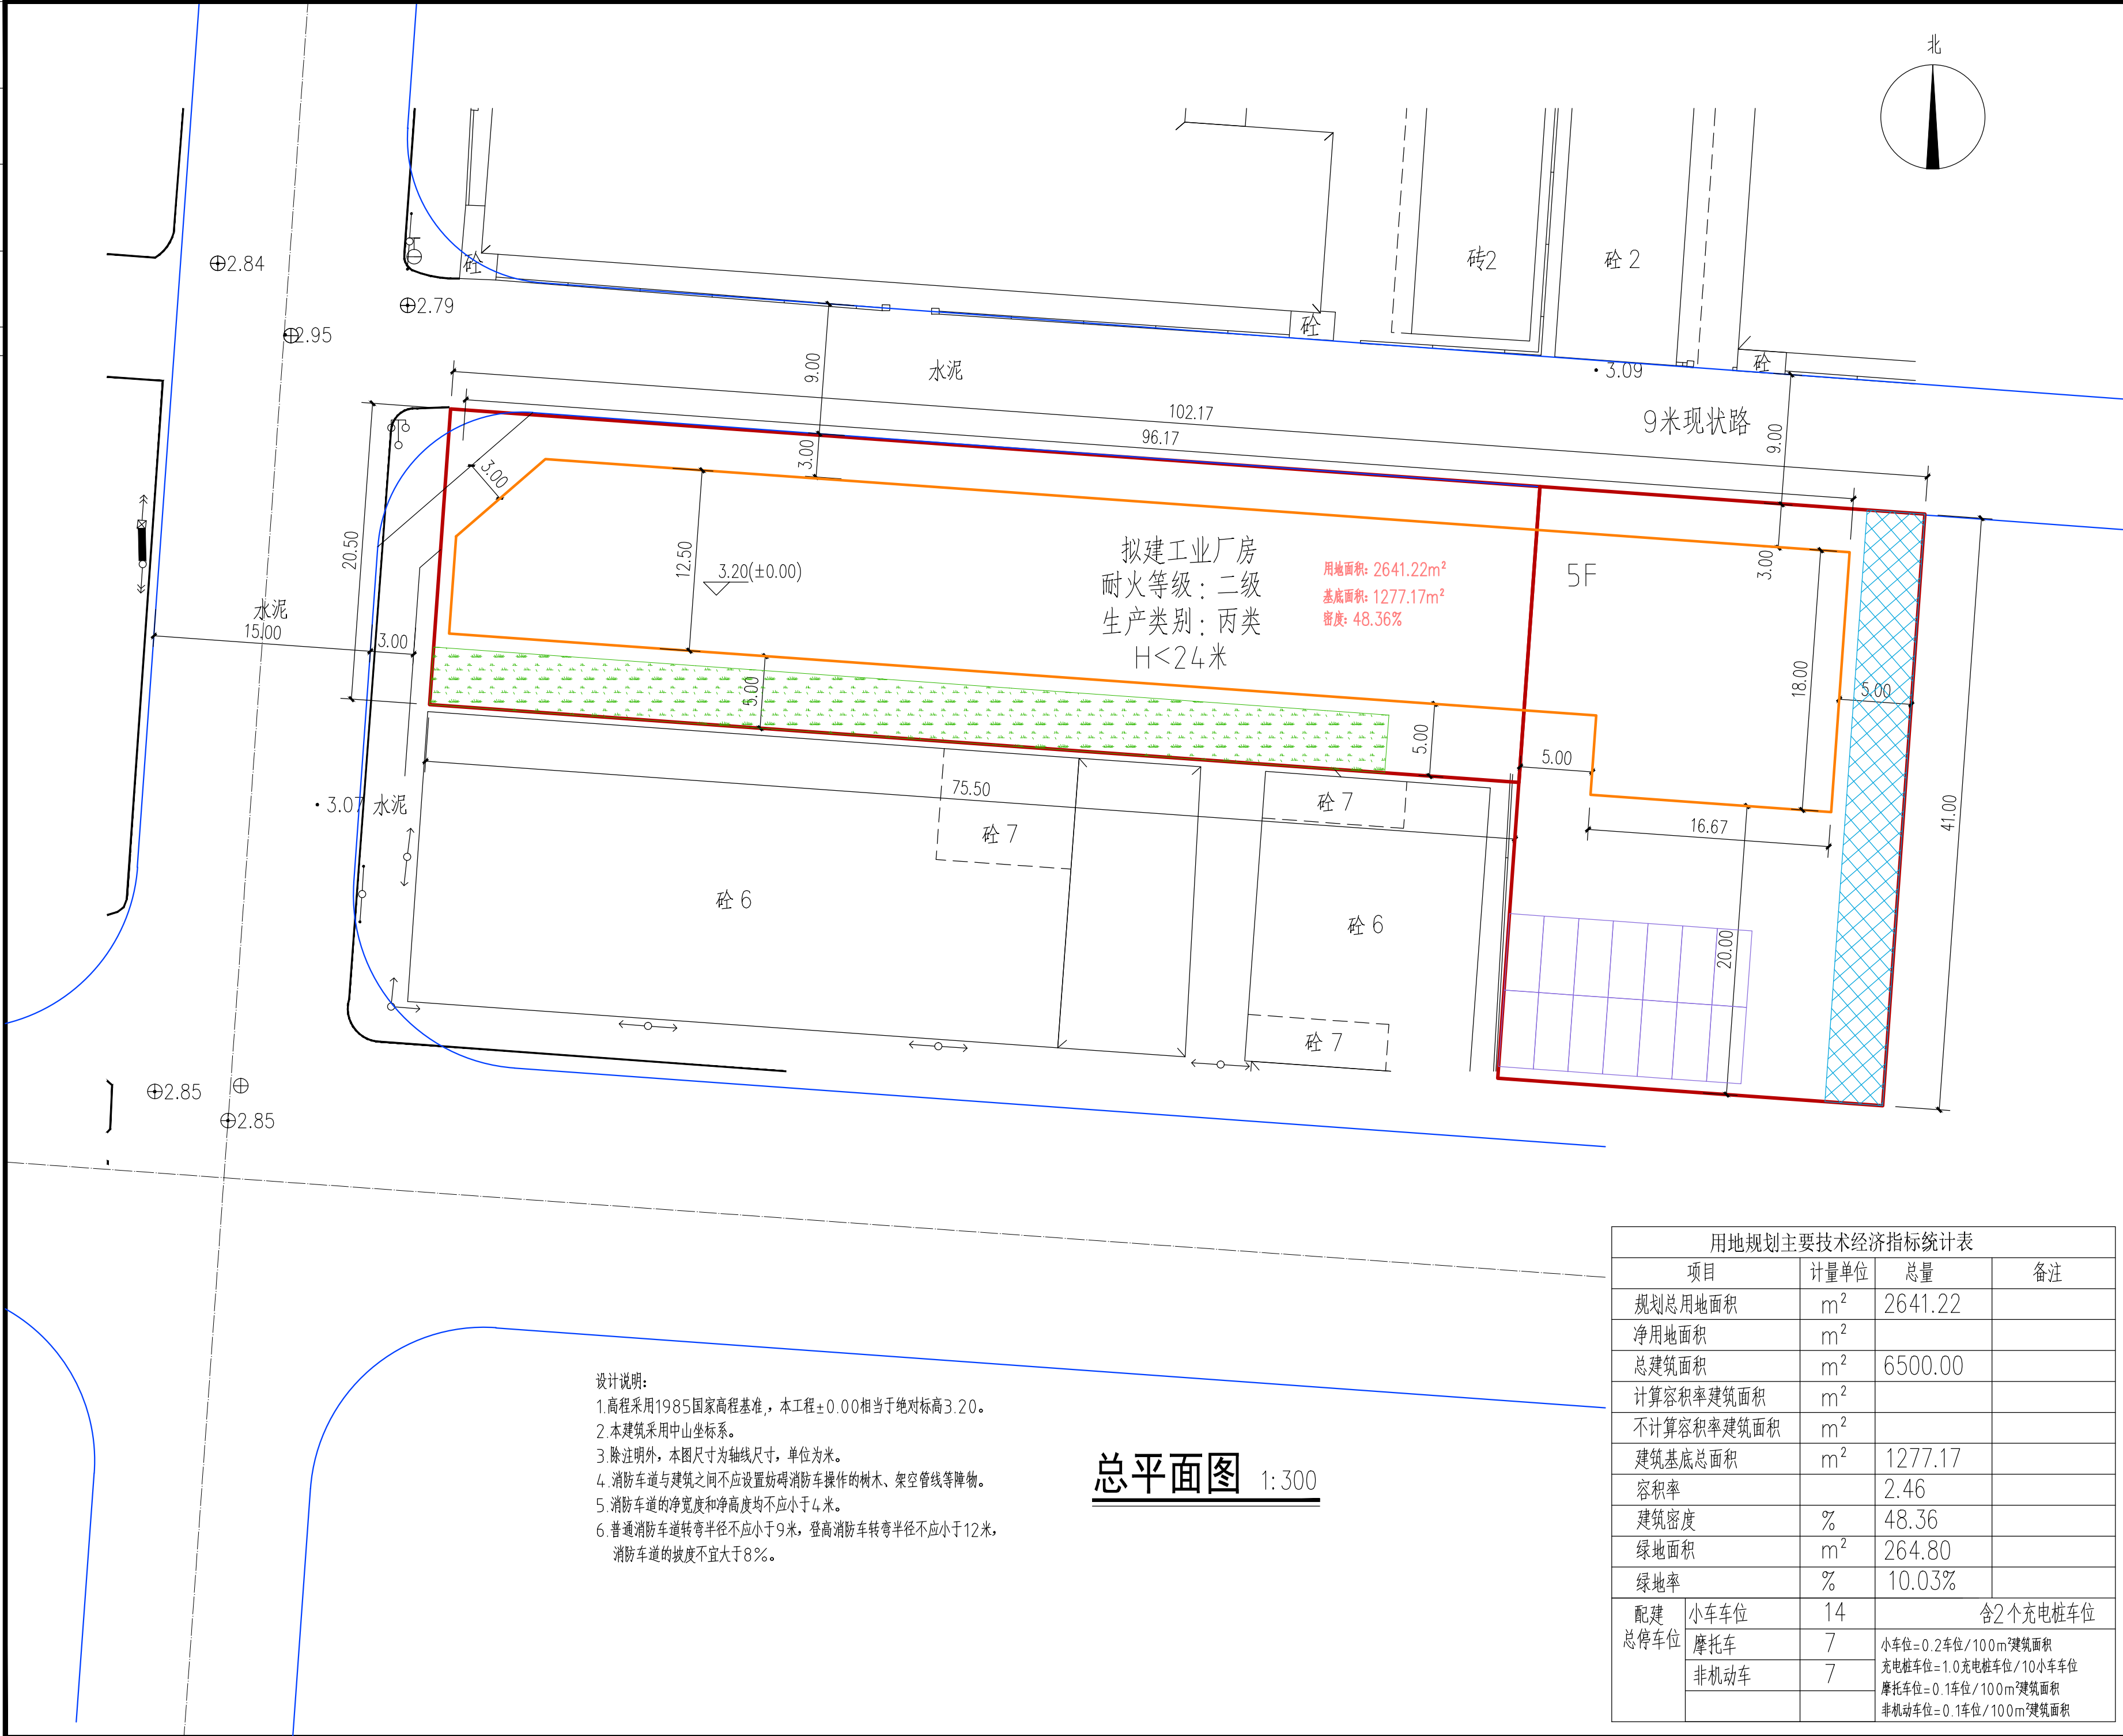

说明 NOTES			
注：1. 本套图纸未盖工程设计出图专用章无效。 2. 本套图纸需经国家有关部门批准方可施工。			
施工图审查许可证编号 Construction Maps Reviewing NO.			
注册师执业专用章 Registered Seal			
工程设计出图专用章 STAMP OF DESIGNCOMPEN			
 中山市第二建筑设计院有限公司 Zhongshan TheSecond Architecture Design Institute Co.,Ltd 设计证书号：建筑行业（建筑工程）甲级-A144016881			
审定人 Authorized	黄继宗		
审核人 Examined	吴高林		
项目负责人 Project director	吴高林		
注册师 Registered	吴高林		
专业负责人 Chief	胡康健		
校对 Check	潘锡南		
设计人 Design	张燕苏		
制图人 Drawn	张燕苏		
建设单位 Client	萧玉群		
工程名称 Project	萧玉群工业厂房		
子工程名称 Sub-Project			
图纸内容 Drawing Title	总平面图		
业务号 Project NO.	专业 Discipline	建筑	
版本号 Revision No.	图号 Drawing NO.	01	总
设计阶段 Stage	日期 Date	2025.03	