


附件

深江铁路项目（西区街道段）用地红线图

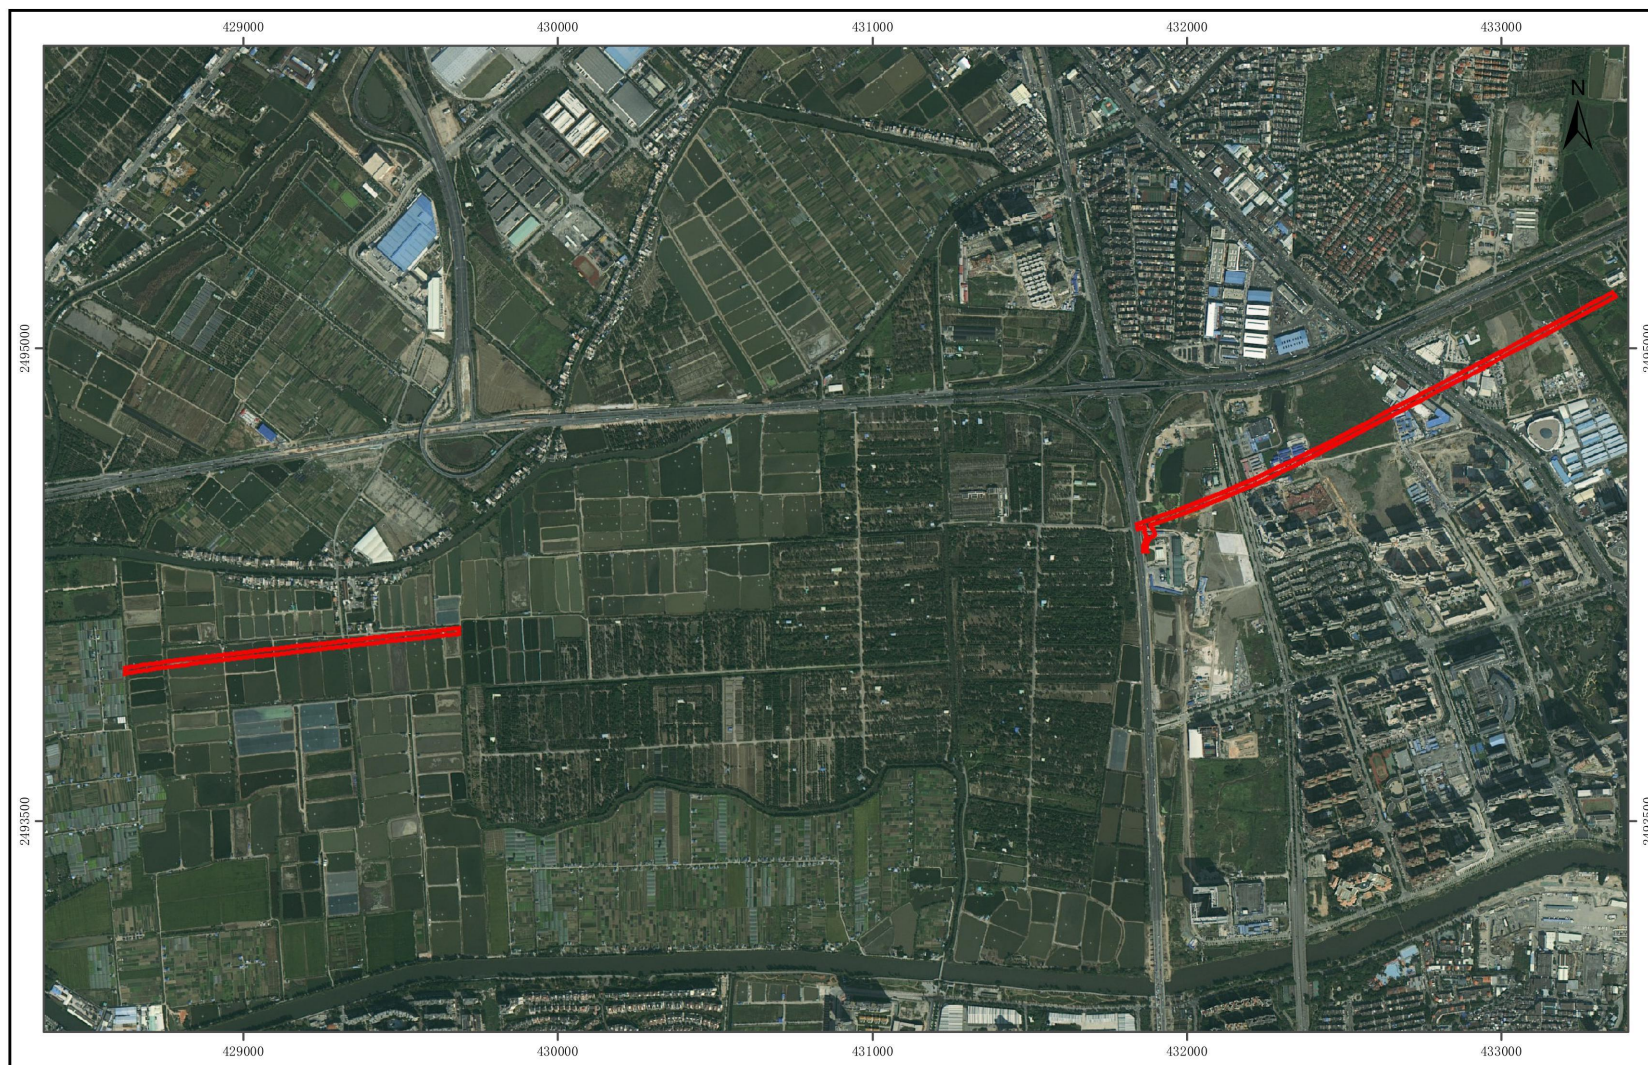

制图单位： 征管中心

1:18,056

制图员： 朱家兴
制图日期： 2022-11-02