


征地示意图

中山市黄圃镇团范村第七股份合作经济社农民集体

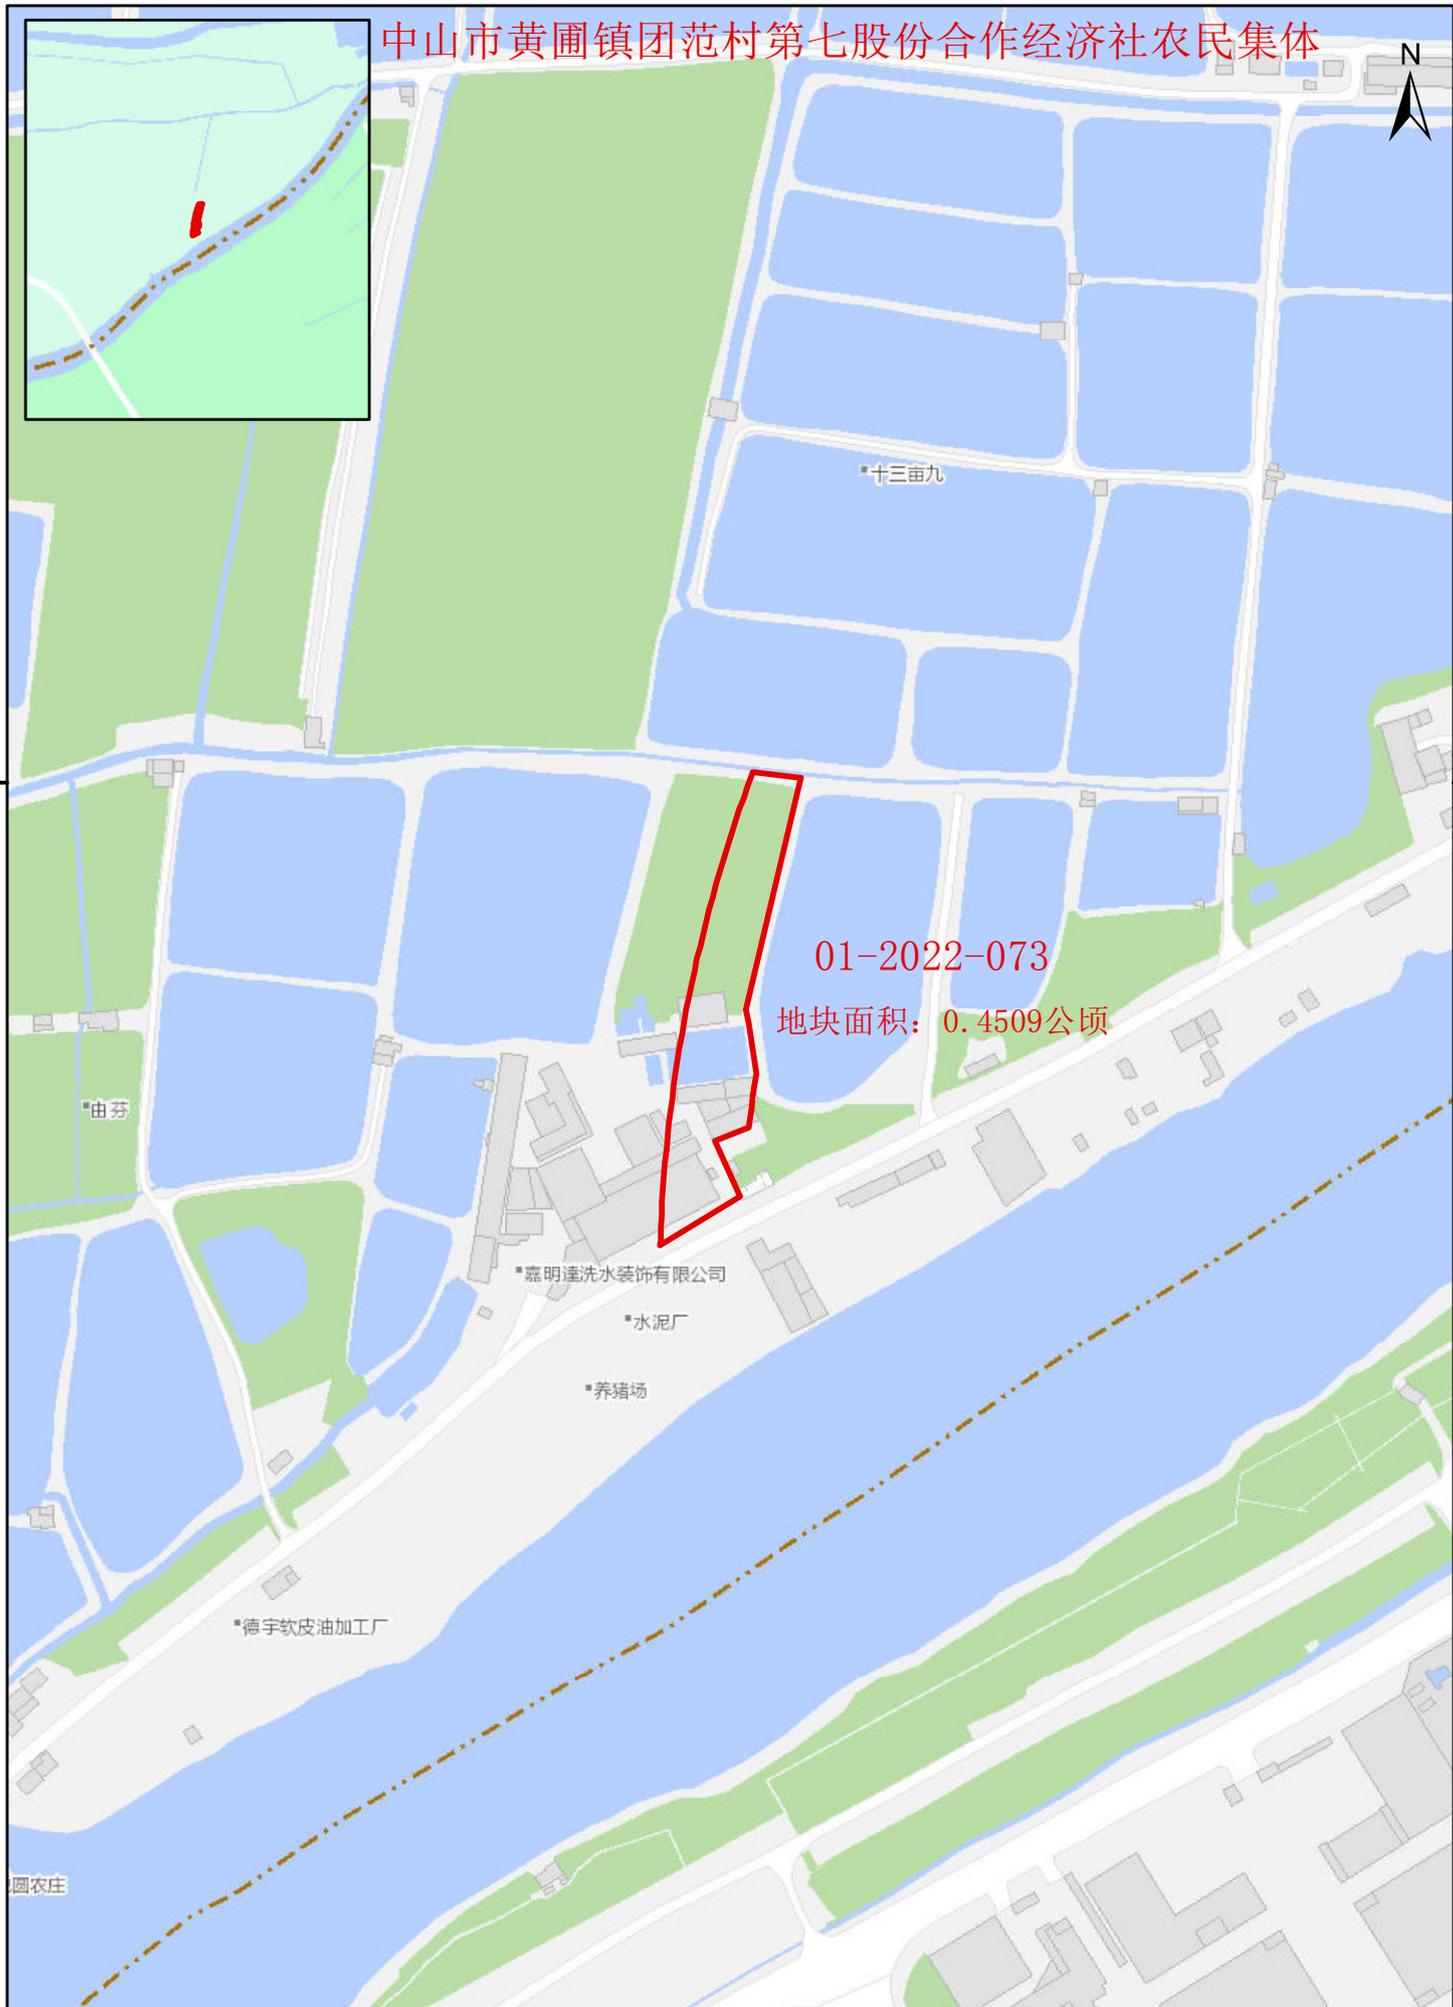

01-2022-073  
地块面积: 0.4509公顷