


项目地块技术指标表

技术指标名称	单位	数量	备注
用地性质:			
总用地面积:	m ²	2324.14	
总建筑面积:	m ²	2756.1	
总计容面积:	m ²	4493.5	首层二层厂房部分层高超8米, 计双倍容积率
总建筑占地面积:	m ²	868.7	
建筑密度:	%	37.38	
容积率:		1.93	
绿地面积:	m ²	233	
绿地率:	%	10.02	
需配置小汽车位	个	9	100m ² /0.2个
设计小汽车位	个	9	

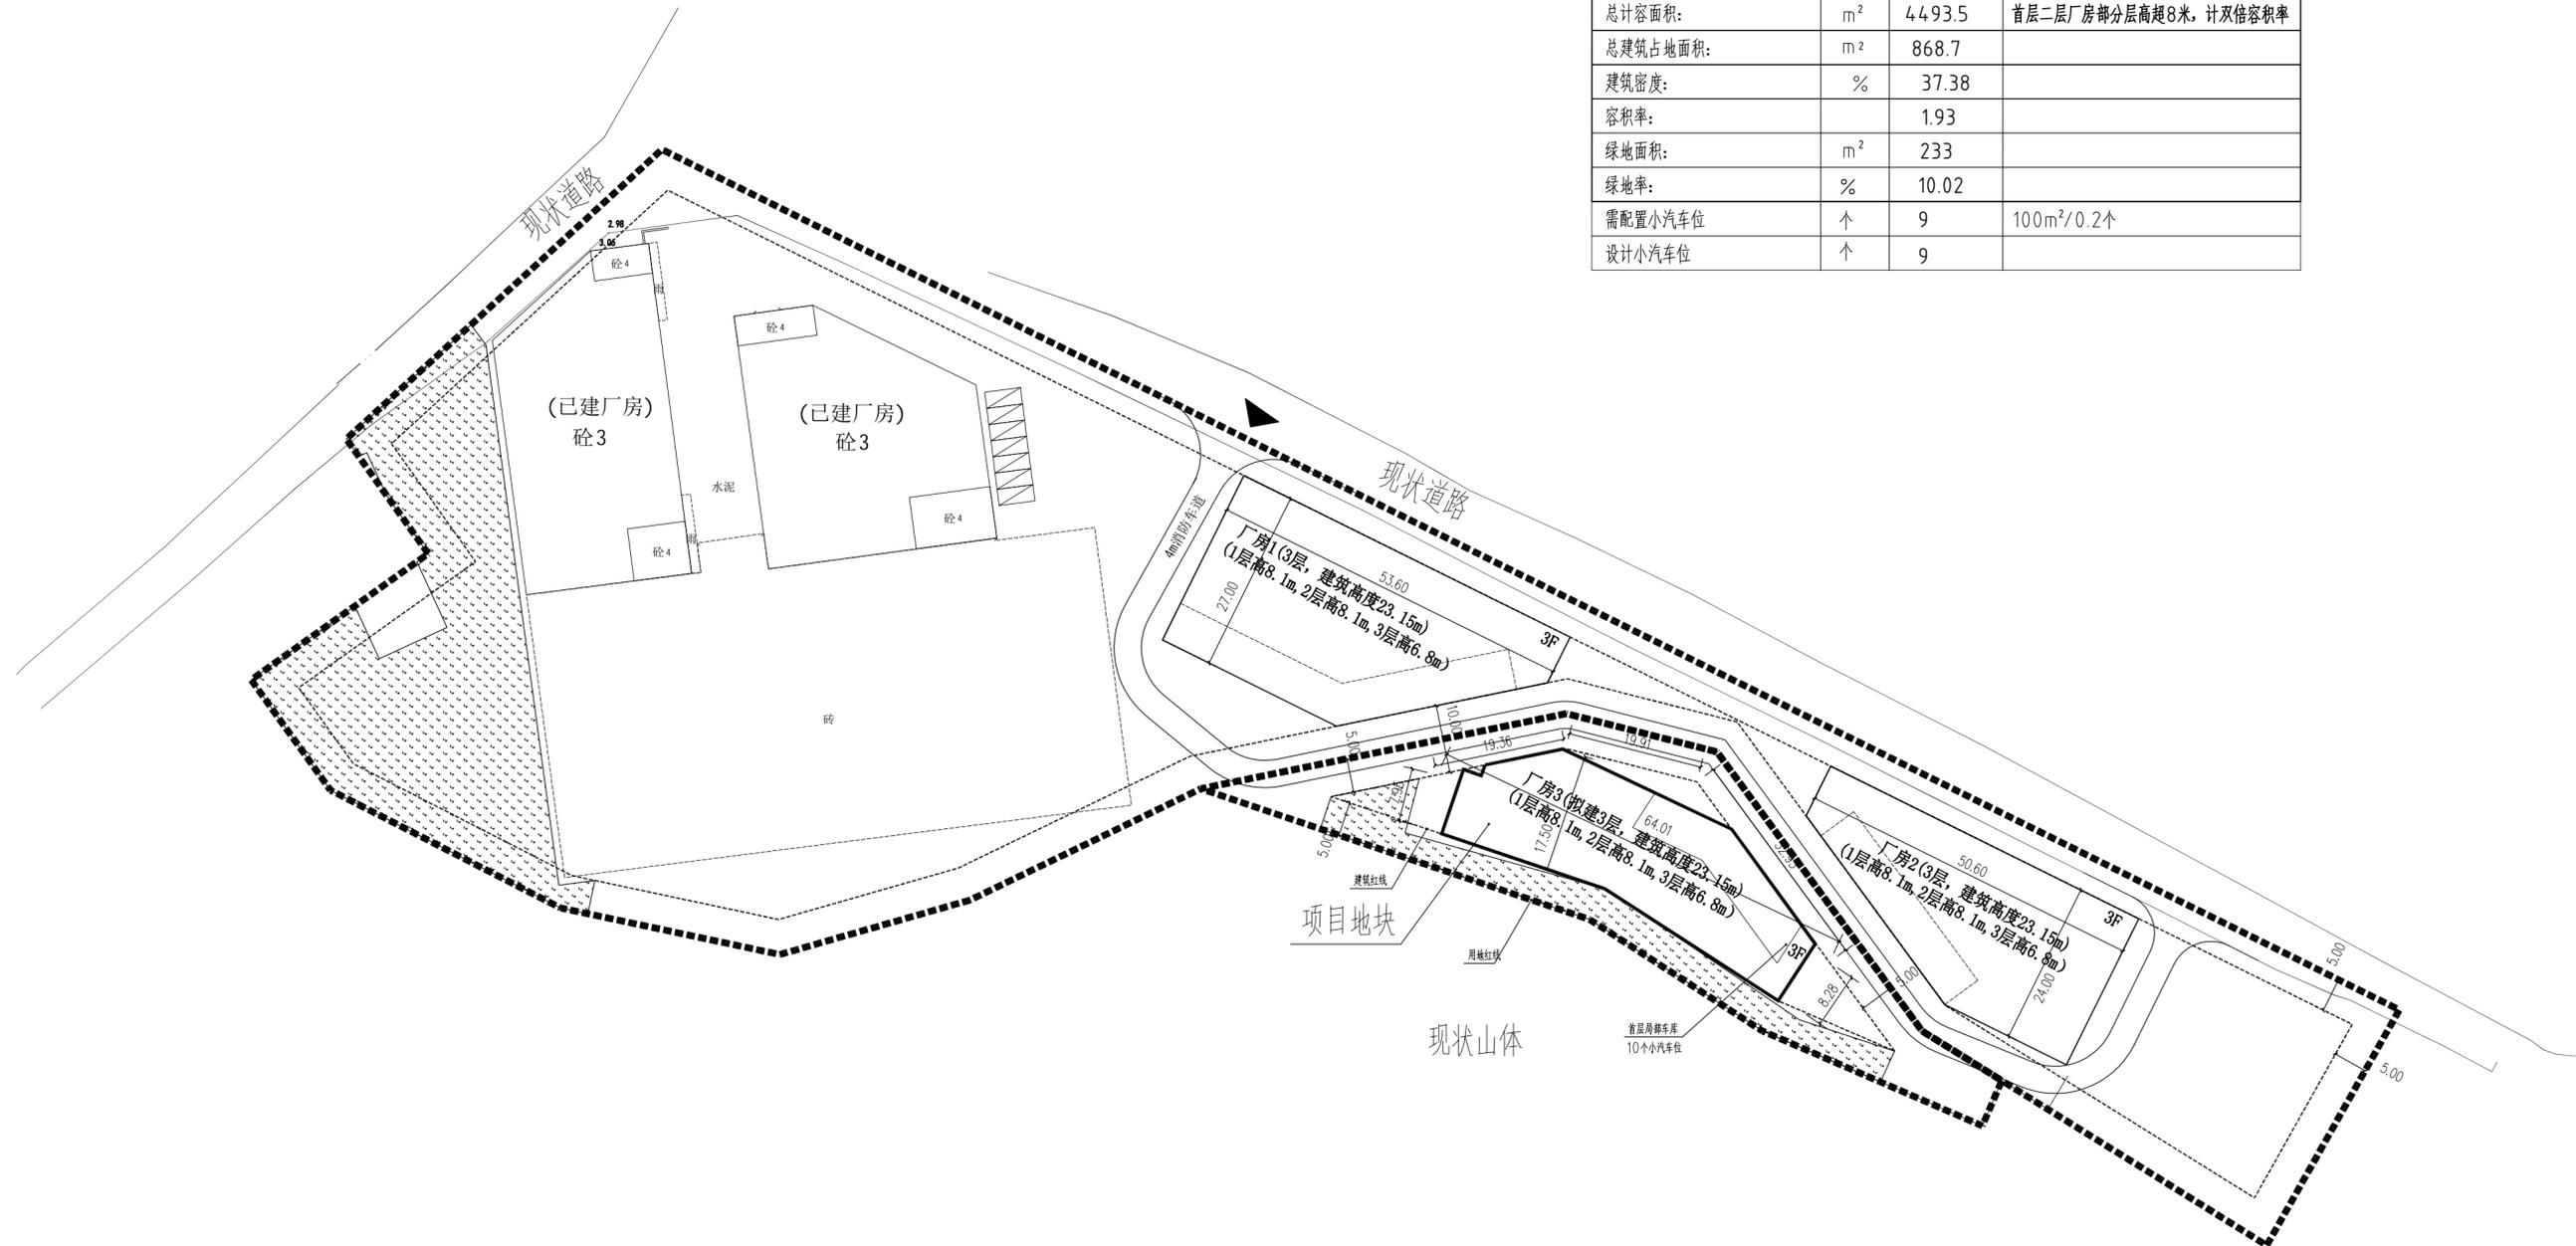

总平面图 1:500



