



主要经济技术指标统计表				
项目指标	计量单位	数值	备注	
规划总用地面积	m²	10000.00	一类工业用地	
规划净用地面积	m²	9243.0	(扣除市政道路)	
总建筑面积	m²	22874.00		
其中	厂房A	m²	19750.00	6层
	宿舍	m²	3124.00	6层
计容面积	m²	22874.00	上限	35000
其中	厂房A	m²	19750.00	6层
	宿舍	m²	3124.00	6层
总建筑占地面积	m²	3729.00		
其中	厂房A	m²	3225.00	
	宿舍	m²	504.00	
建筑密度		40.34%	按规划条件要求35%~60%	
容积率		2.29	按规划条件要求2.0~3.5	
绿地面积	m²	1018.00		
绿地率		11.01%	按规划条件要求10%~15%	
小汽车停车位	个	46	不小于	46
其中	小汽车停车位	个	40	
	充电桩车位	个	5	充电桩配比比例≥10%
	无障碍停车位	个	1	无障碍停车位配比比例≥1%
装卸货车位	个	2		
摩托车停车位	个	23	不少于	22.874
非机动车停车位	个	23	不少于	22.874
宿舍占地比例		5.5%	不大于7%	
宿舍占建筑面积比例		13.7%	不大于15%	

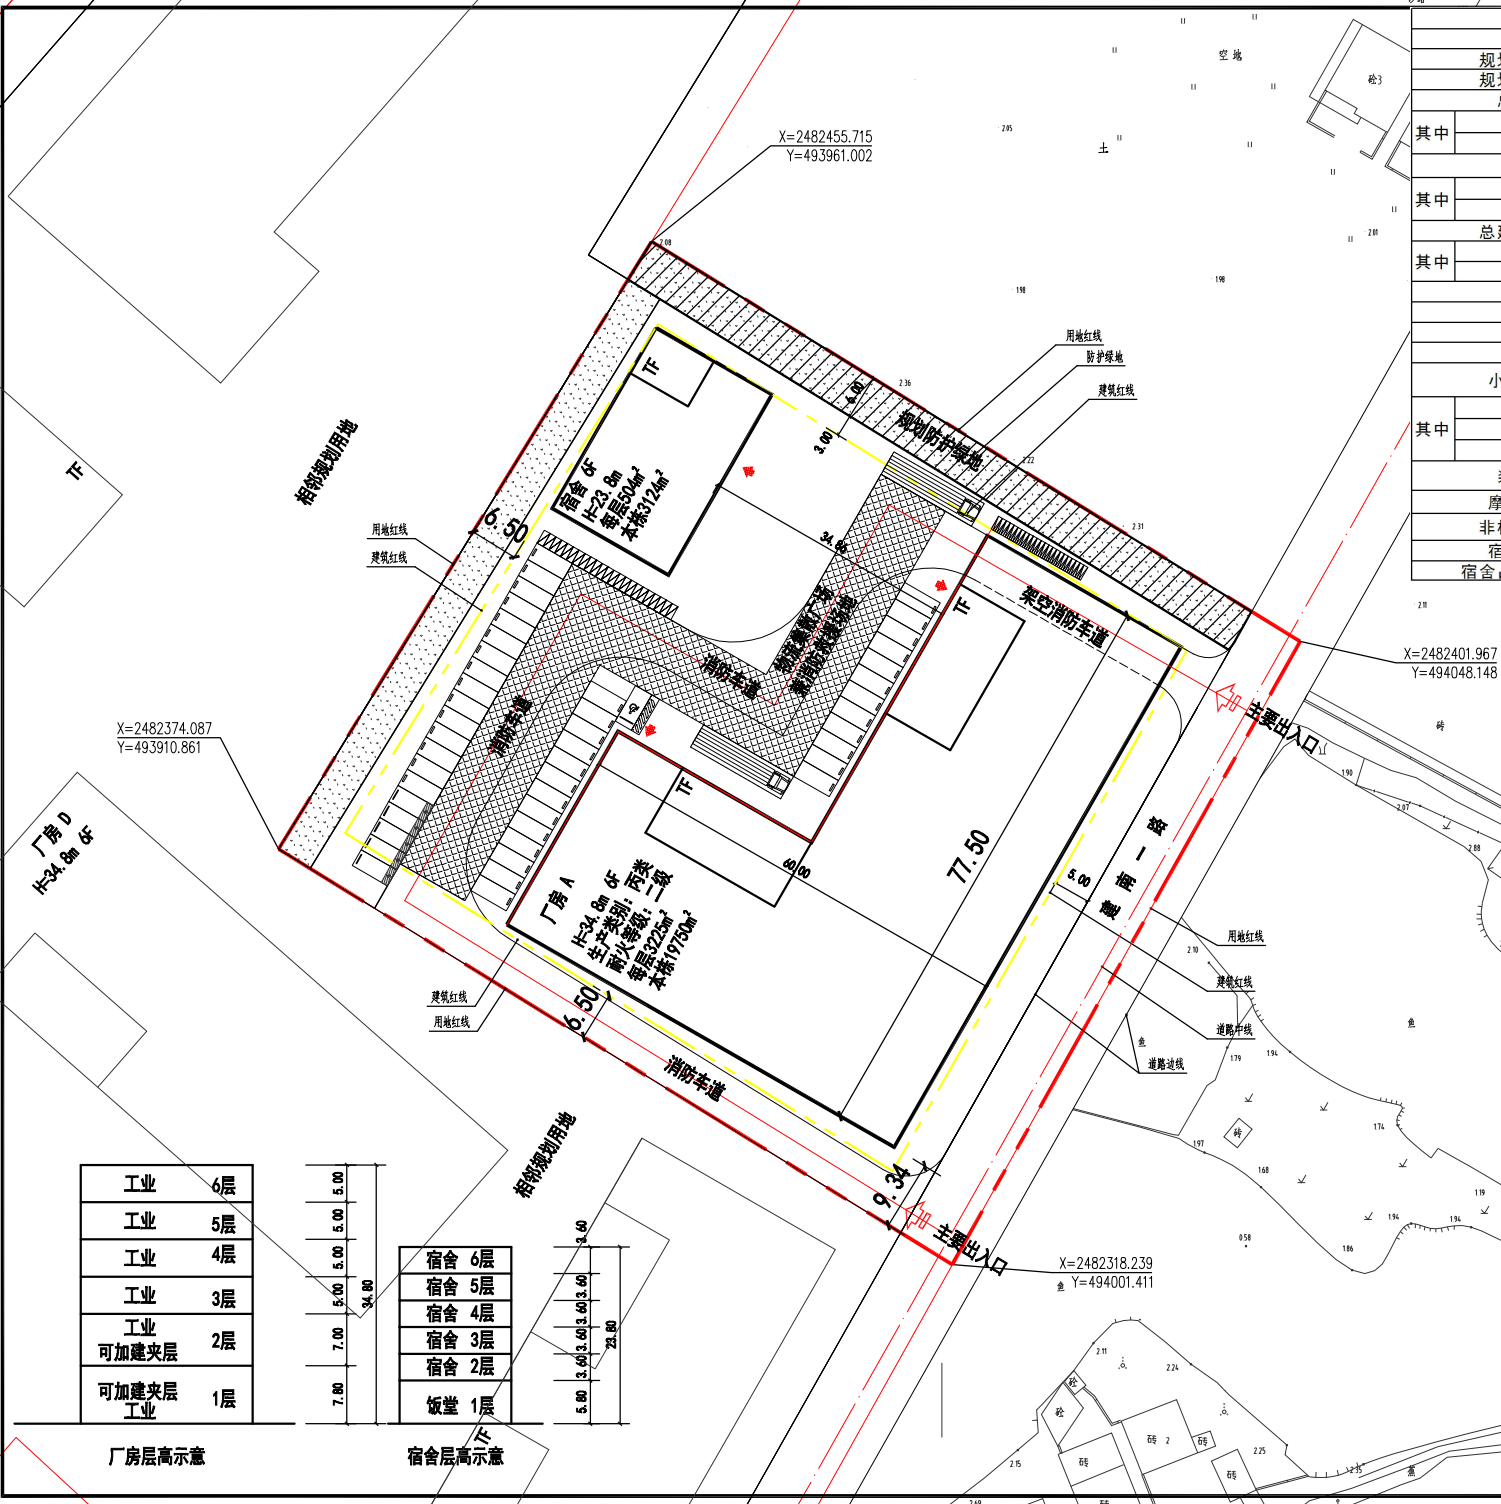

规划总平面图 1:500

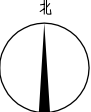

总平面图图例			
	用地红线		小区车道
	建筑红线		非机动车位 (尺寸为2米X0.6米)
	建筑轮廓线		摩托车位 (尺寸为2米X0.9米)
	场地设计标高		普通小汽车位 (竖向布置) (尺寸为2.4米X5.3米)
	车行出入口		充电小汽车位 (竖向布置) (尺寸为2.4米X5.3米)
	建筑物出入口		普通小汽车位 (侧向布置) (尺寸为2.4米X6.0米)
	相对标高 (绝对标高)		装卸货车位 (尺寸为3.5米X14米)
	规划建筑高度		
	消防登高场地		