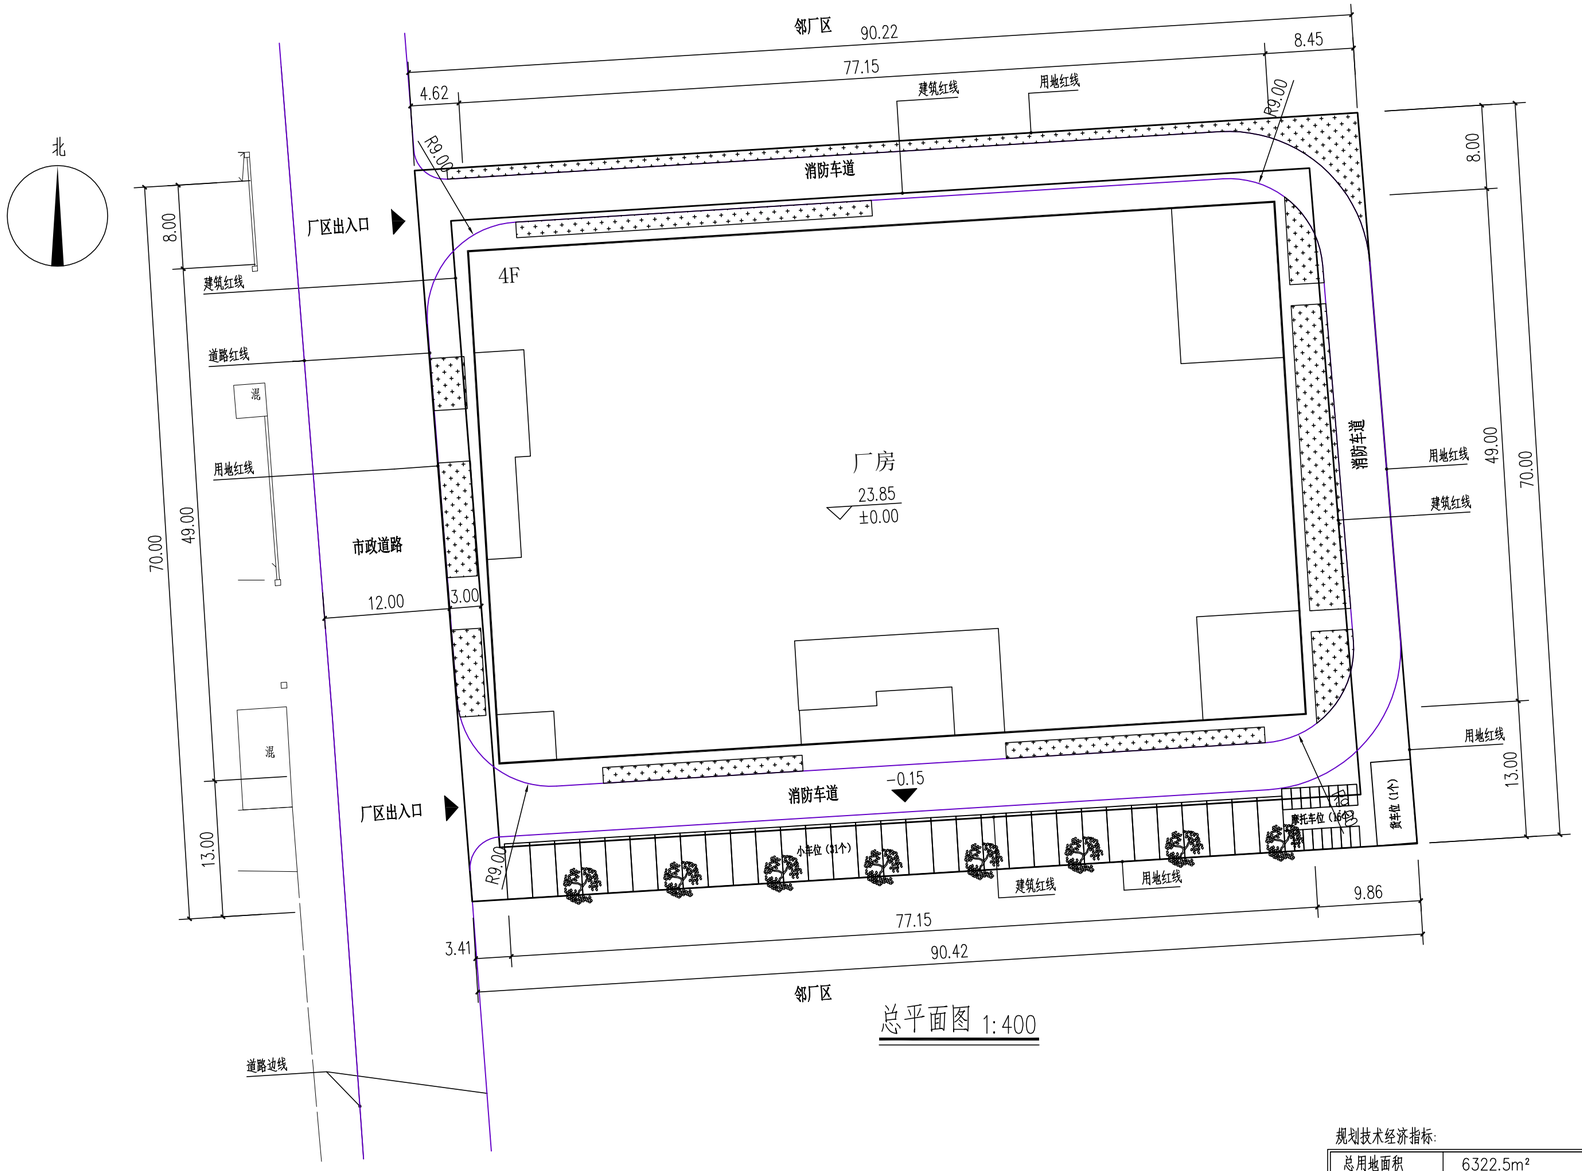

总平面图 1:400

规划技术经济指标:

总用地面积	6322.5m²					
总建筑面积	15472.97m²					
计容面积	15472.97m²					
不计容面积						
总占地面积	3780.35m²					
建筑物功能名称	占地面积	建筑面积	层数	建筑高度	耐火等级	火灾危险性
厂房	3780.35m²	15200.79m²	4	23.95m	二级	丙类
建筑密度	59.79%					
容积率	2.45					
绿地率	10.00%	绿地面积	632.99m²			
停车位	室内（个）	小车：40				
	室外（个）	小车：31 摩托车：16 非机动车：16 货车：1				
备注：						

广东南粤建筑设计有限公司
Guangdong NanYue
Architectural Design Limited
设计证书号：A244007802(建筑工程甲级)

单位出图专用章 Project Seal

注册师执业专用章 Registered Seal

会 签 Comfirmed by			
建 筑 Arch.		给排水 WS&D	
结 构 Stru.		暖 通 HVAC.	
电 气 Elec.			

建设单位 Client	廖日云
工程名称 Project	厂房
图纸内容 Drawing Title	总平面图

设 计 签 字 Designer signature			
审 定 Authorized			
项目负责人 Project director			
审 核 Examined			
注册师 Registered			
专业负责 Chief			
校 对 Check			
设 计 Design			
制 图 Drawn			
业务号 Project NO.		专 业 Discipline	建 筑
版本号 Revision No.		图 号 Drawing NO.	1 / J
设计阶段 Stage	方案图	日 期 Date	2025.05