


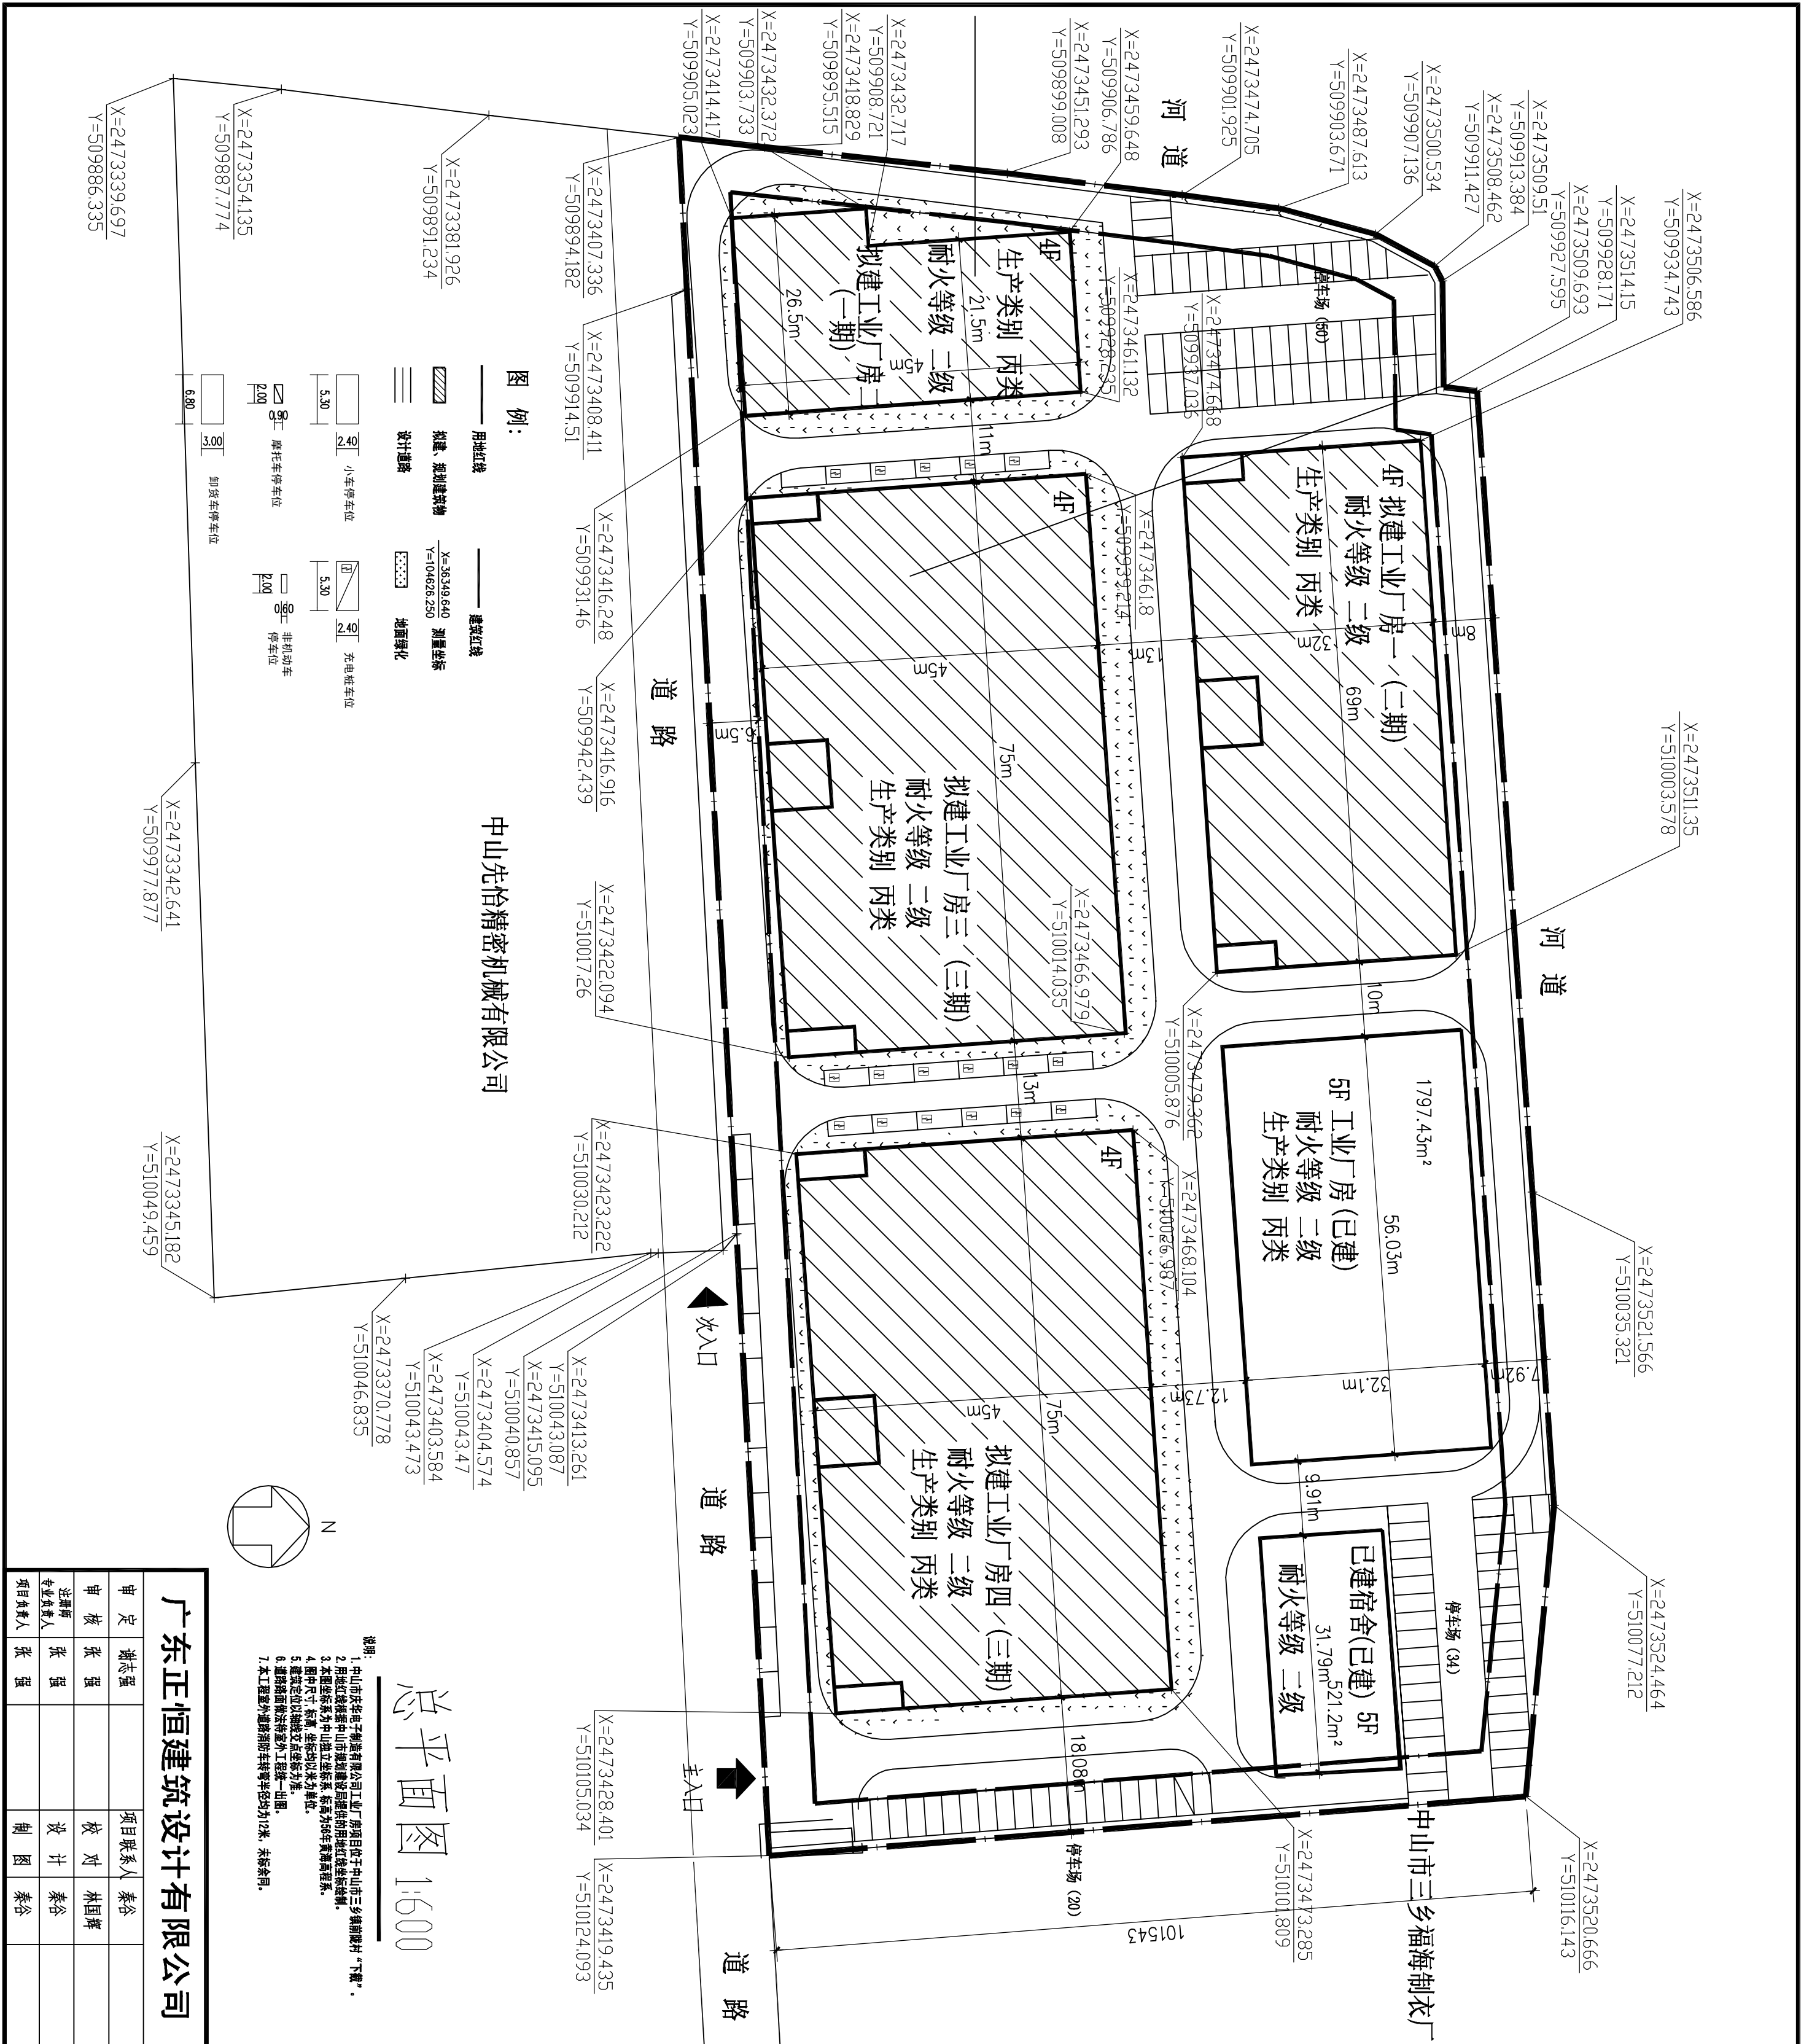

广东正恒建筑设计有限公司										兴 建 单 位		中山市庆华电子科技有限公司		业务号 20 - -	
审 定		谢志强		项目联系人		秦谷		工程名称		工业厂房		设计阶段		方 案	
审 核		张 强		校 对		林国辉		图 纸 内 容		总平面图		专 业		建 筑	
注册师		张 强		设 计		秦谷						比 例		图 示	
专业负责人		张 强		制 图		秦谷						图 号		J-1 /	
项目负责人		张 强													

[illegible]