



8栋

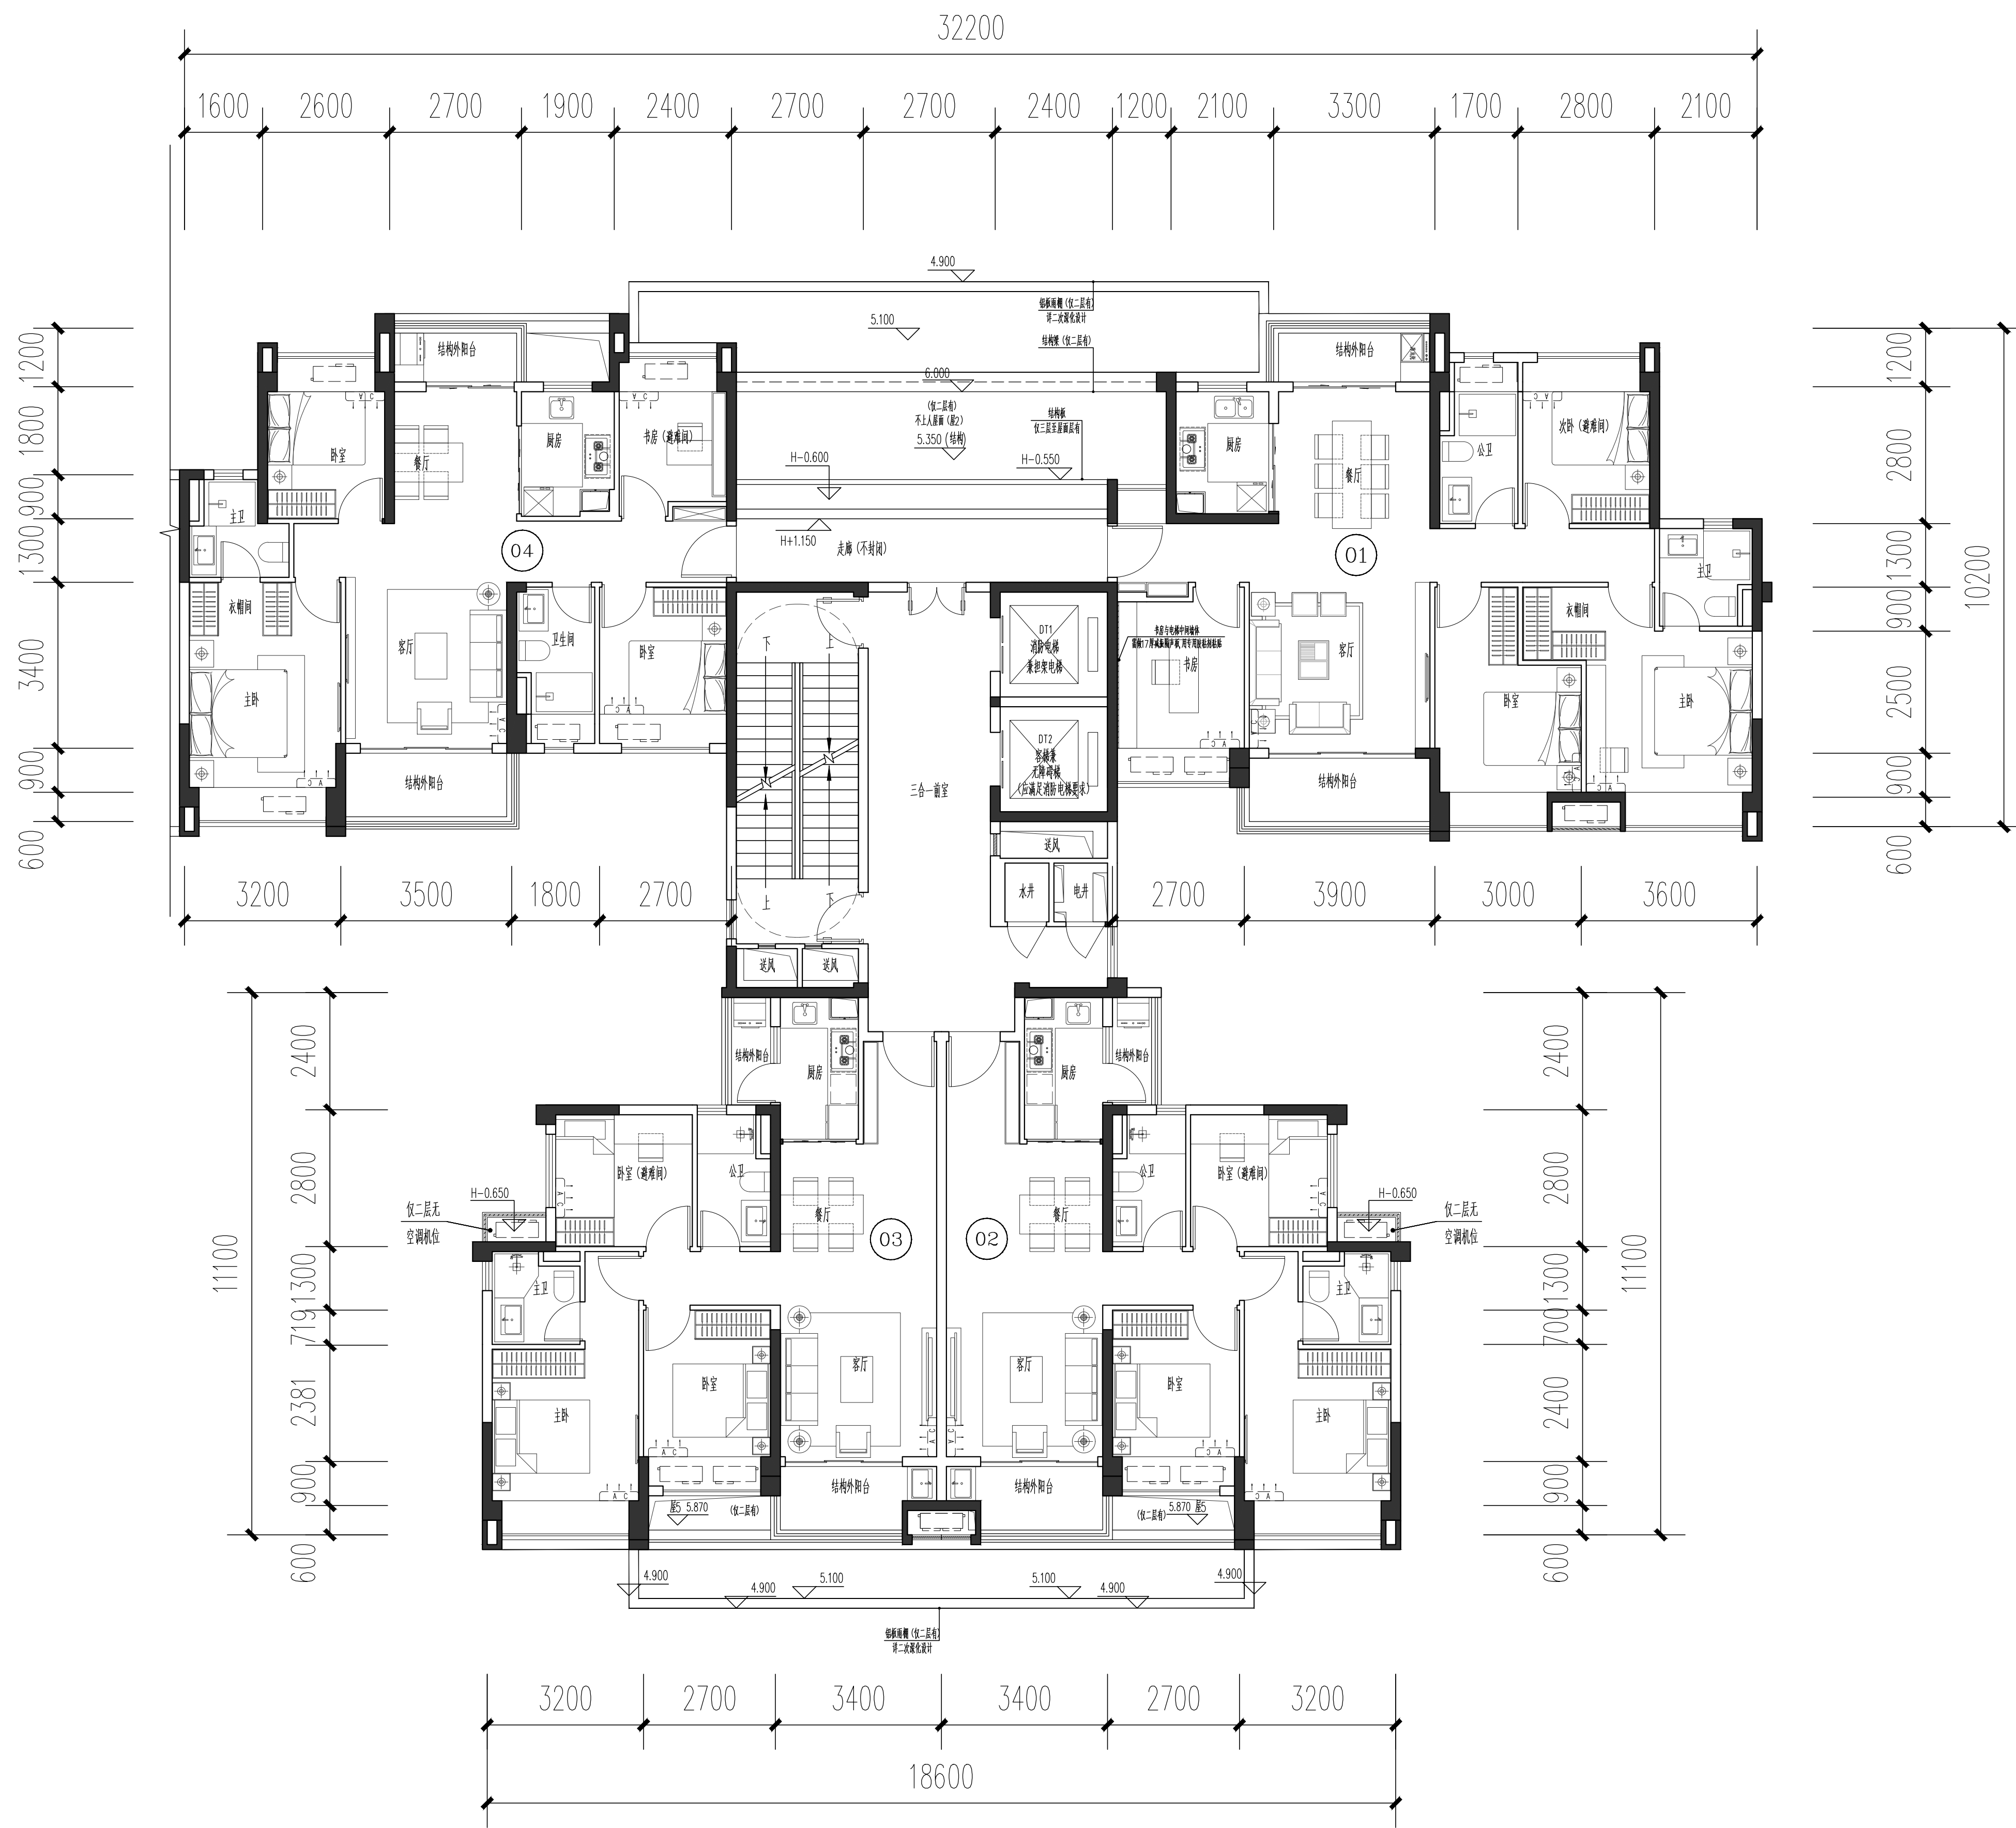


第8栋平面图（2-30层）

8栋面积计算表


房号	户型	套内面积	分摊面积	建筑面积
01	四房两厅两卫	100.88	27.67	128.55
02	三房两厅两卫	76.53	20.99	97.52
03	三房两厅两卫	76.45	20.97	97.42
04	四房两厅两卫	84.58	23.20	107.78

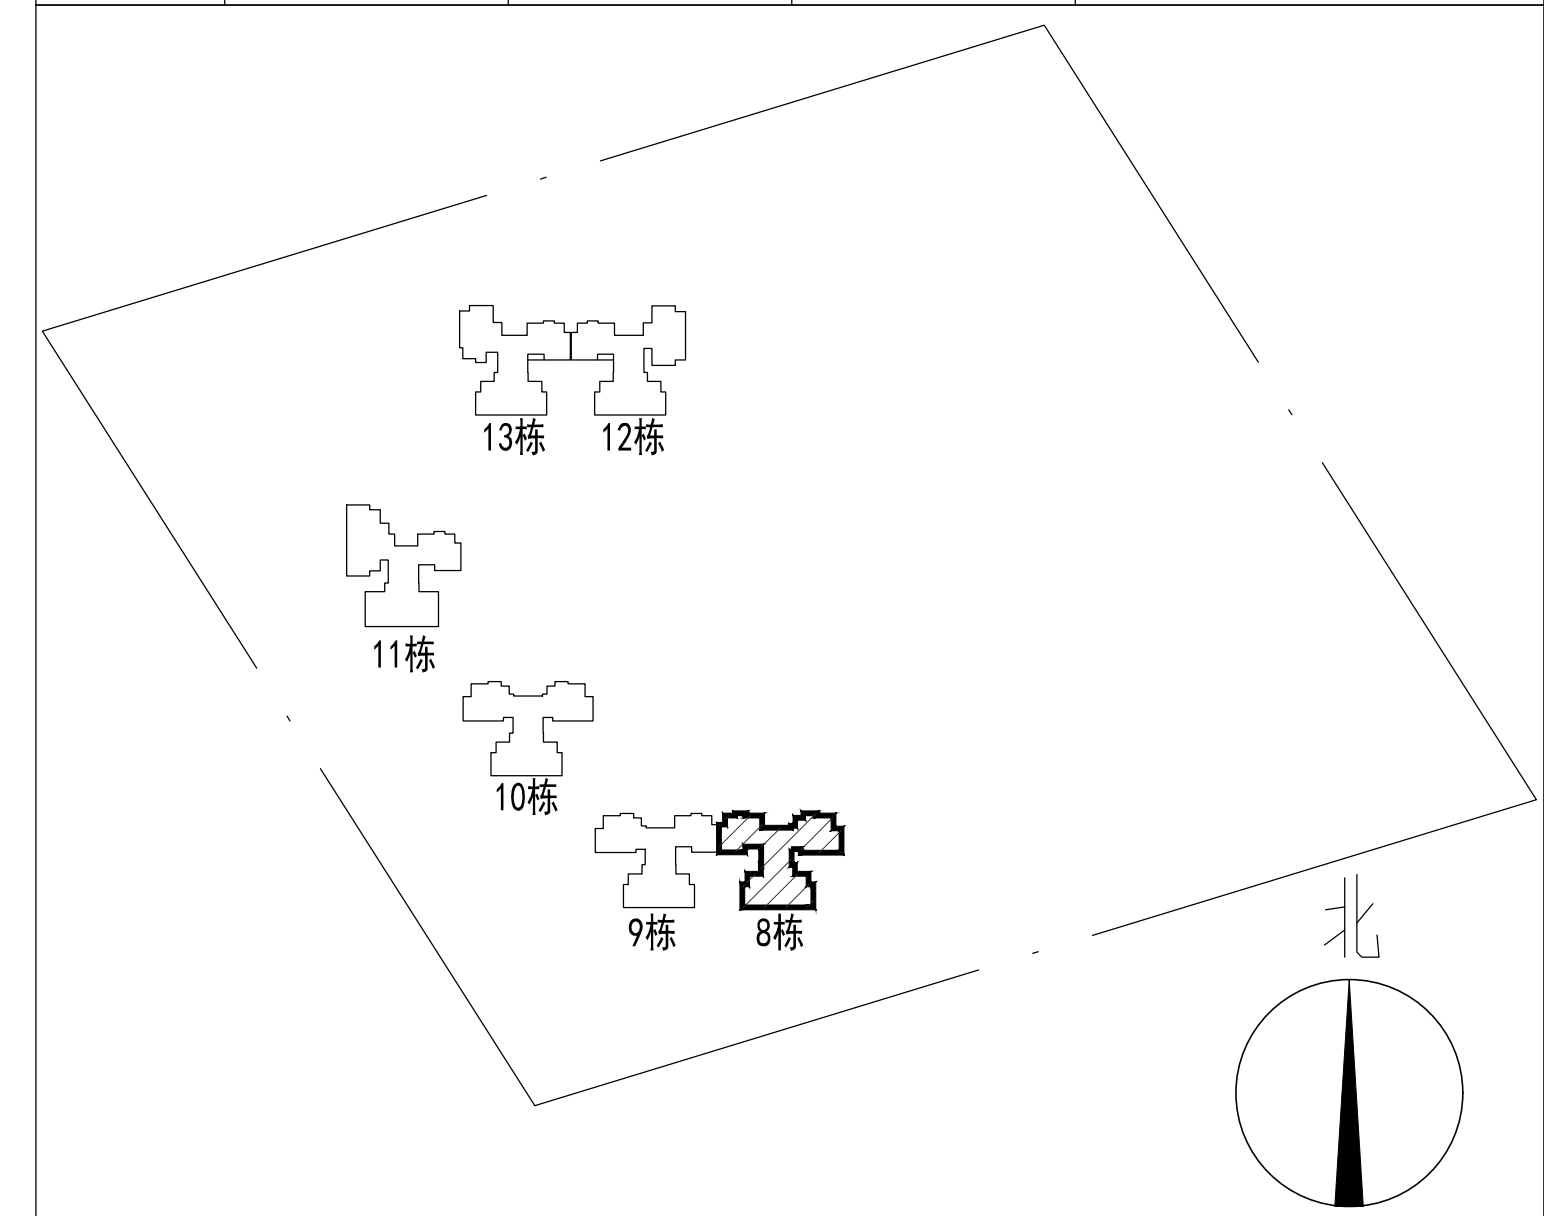


9栋

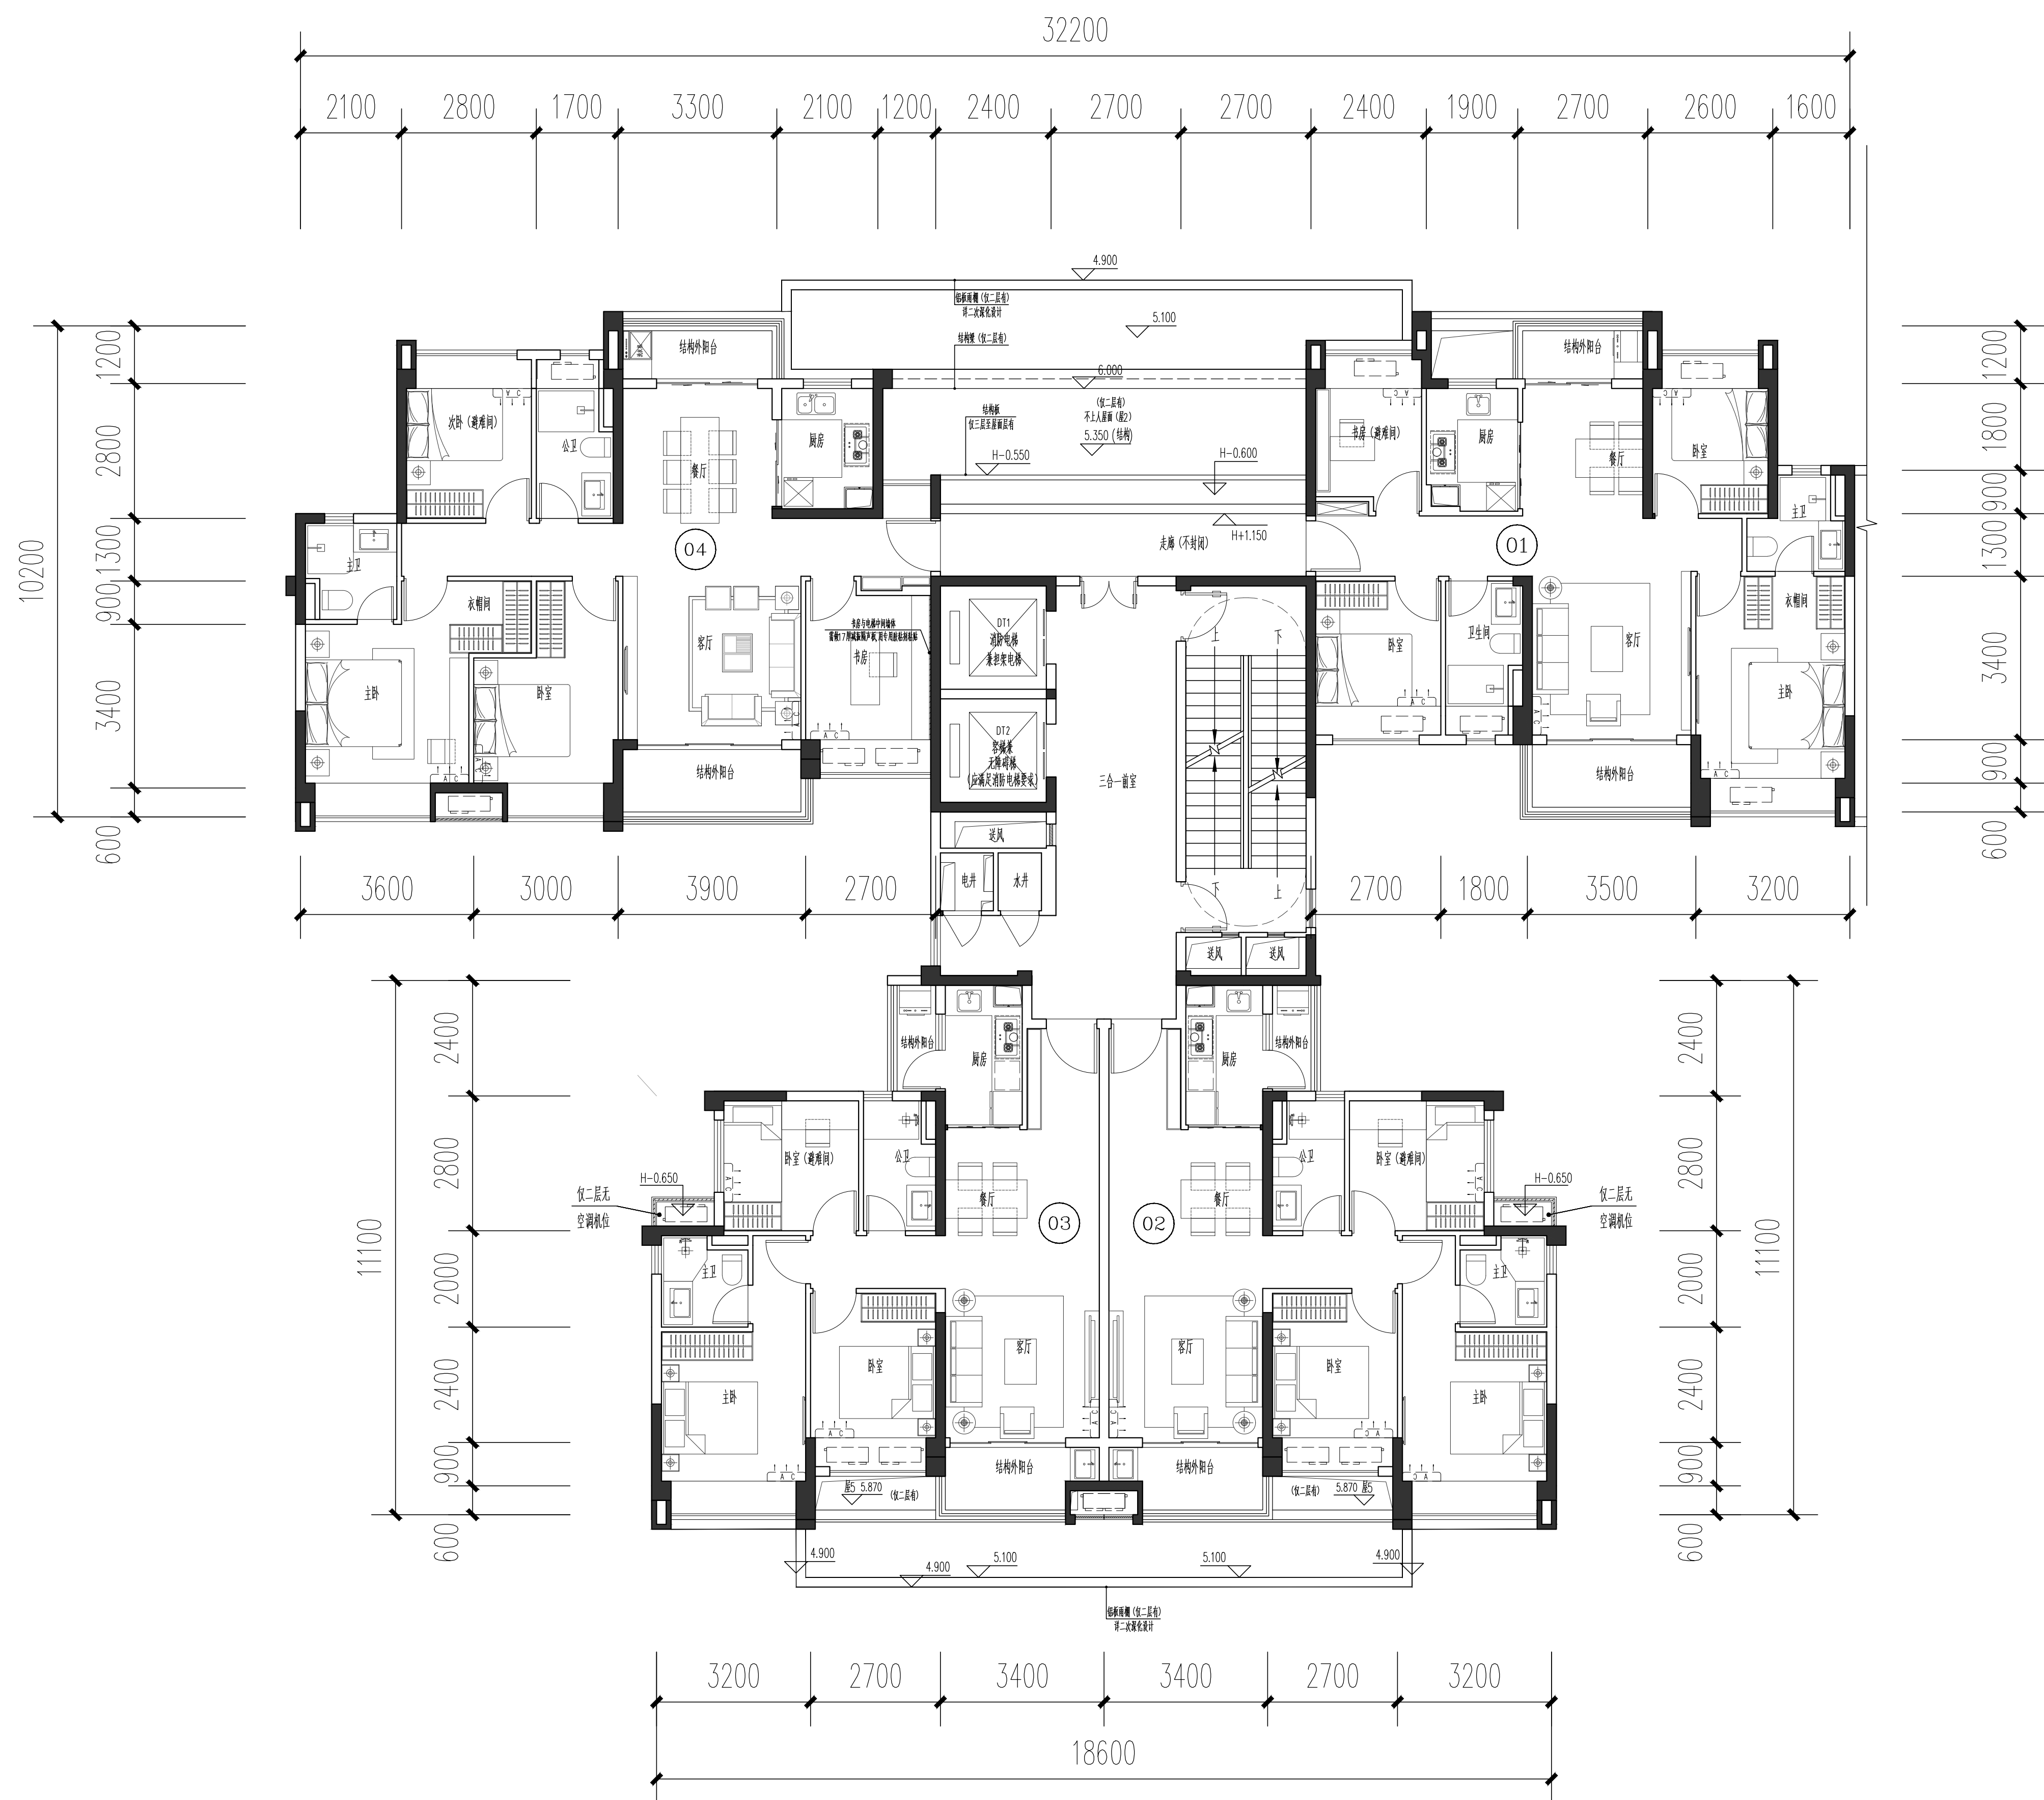

第9栋平面图（2-30层）

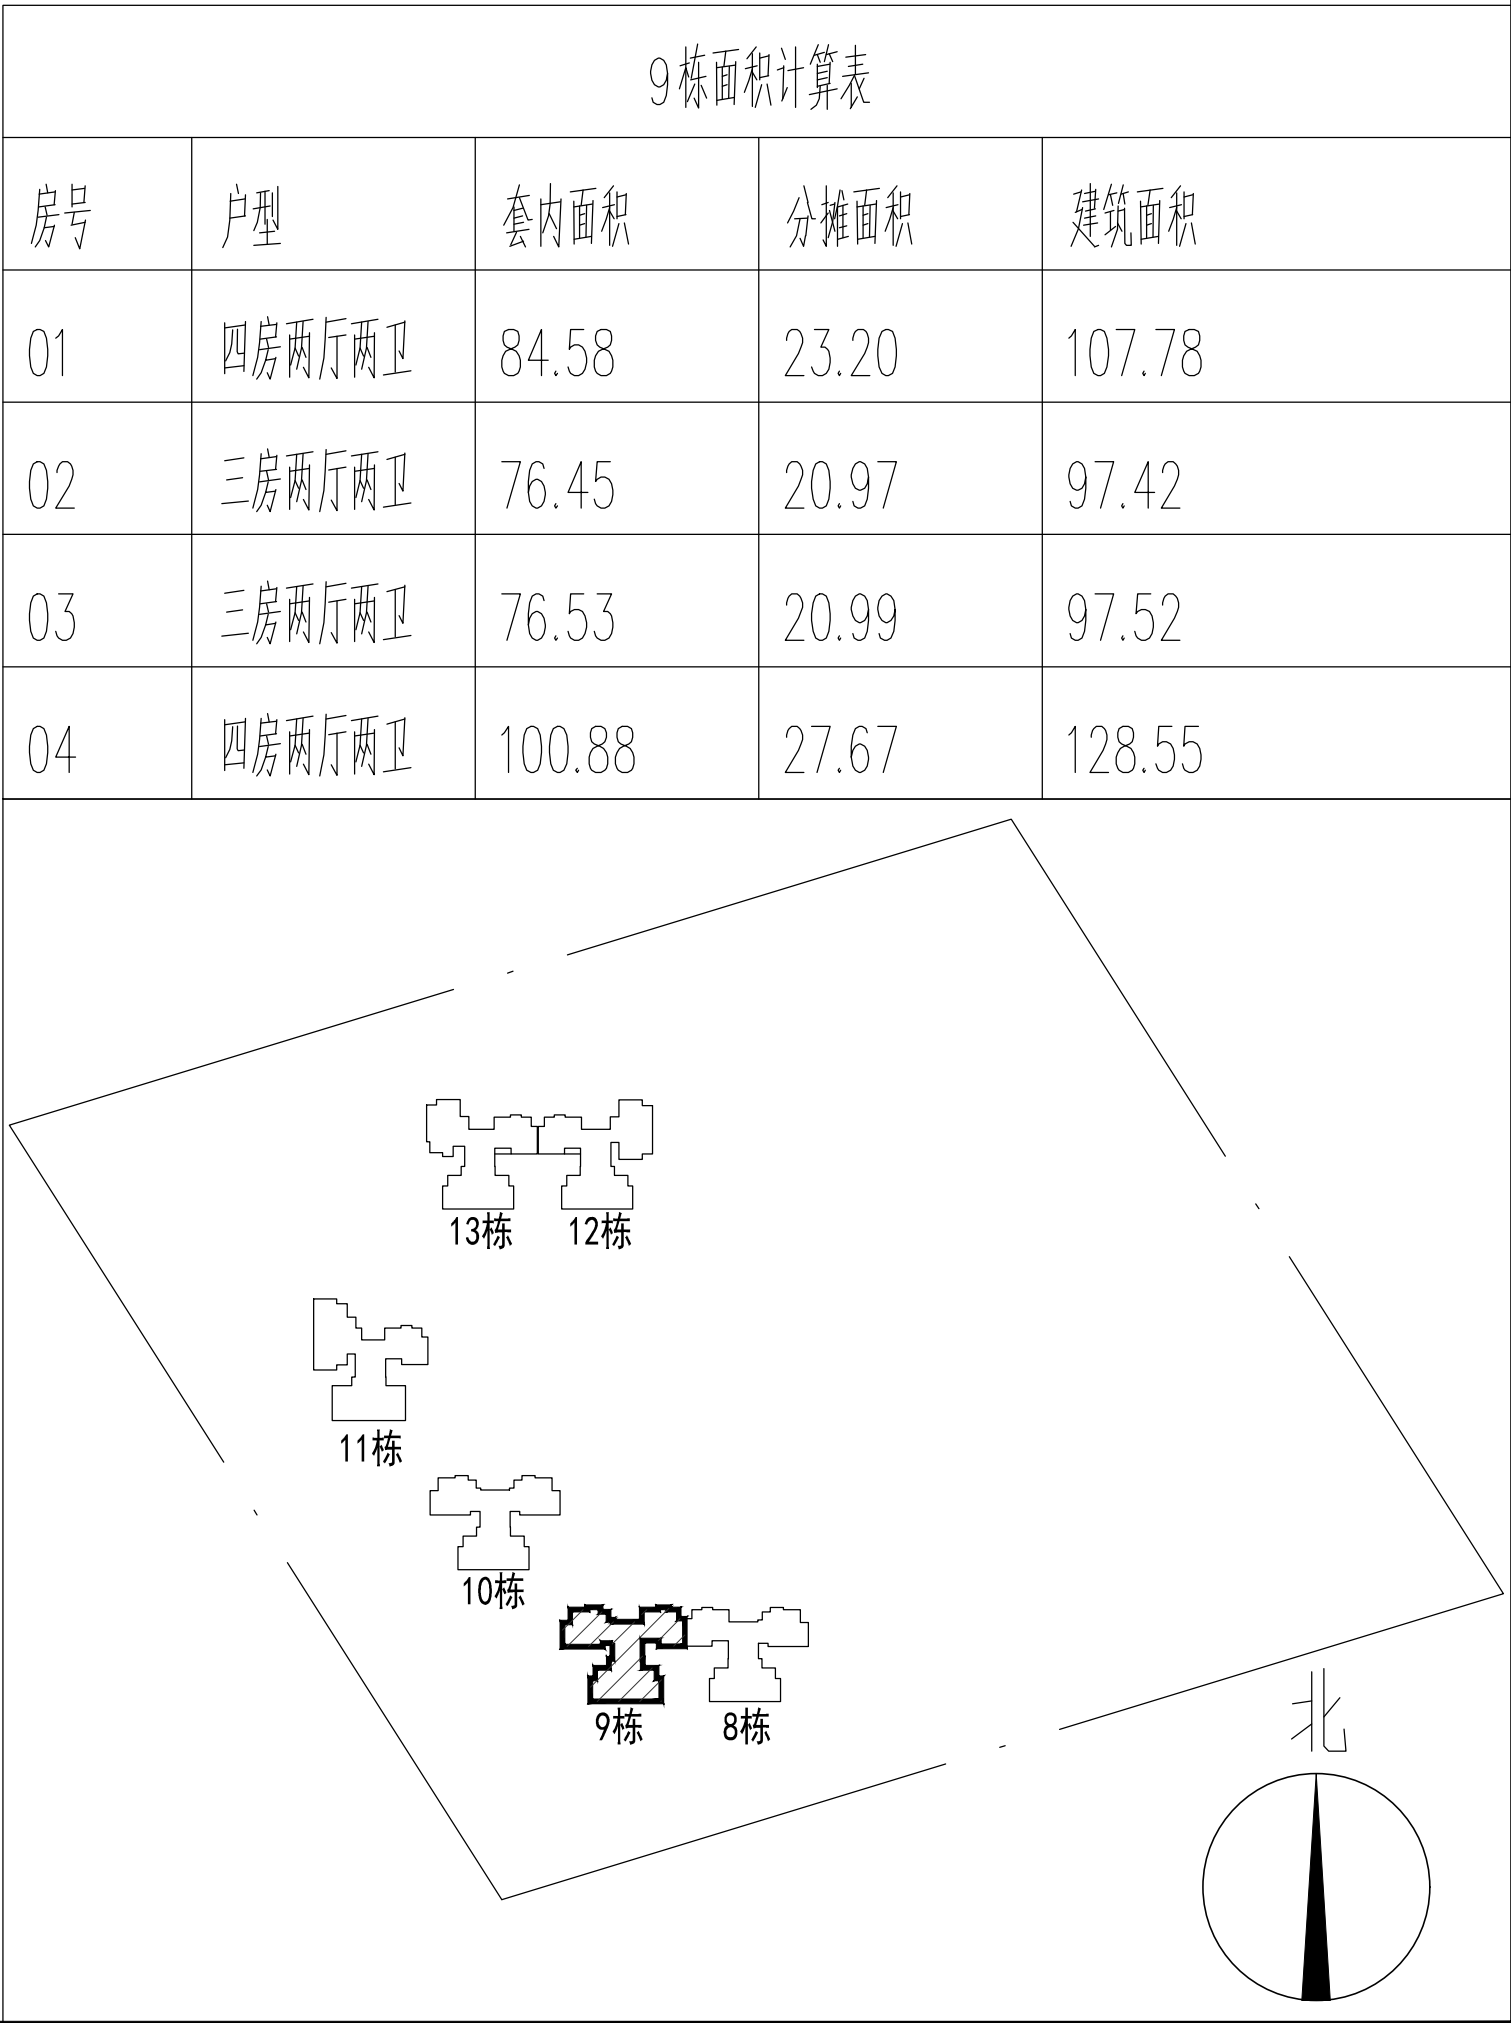


10栋

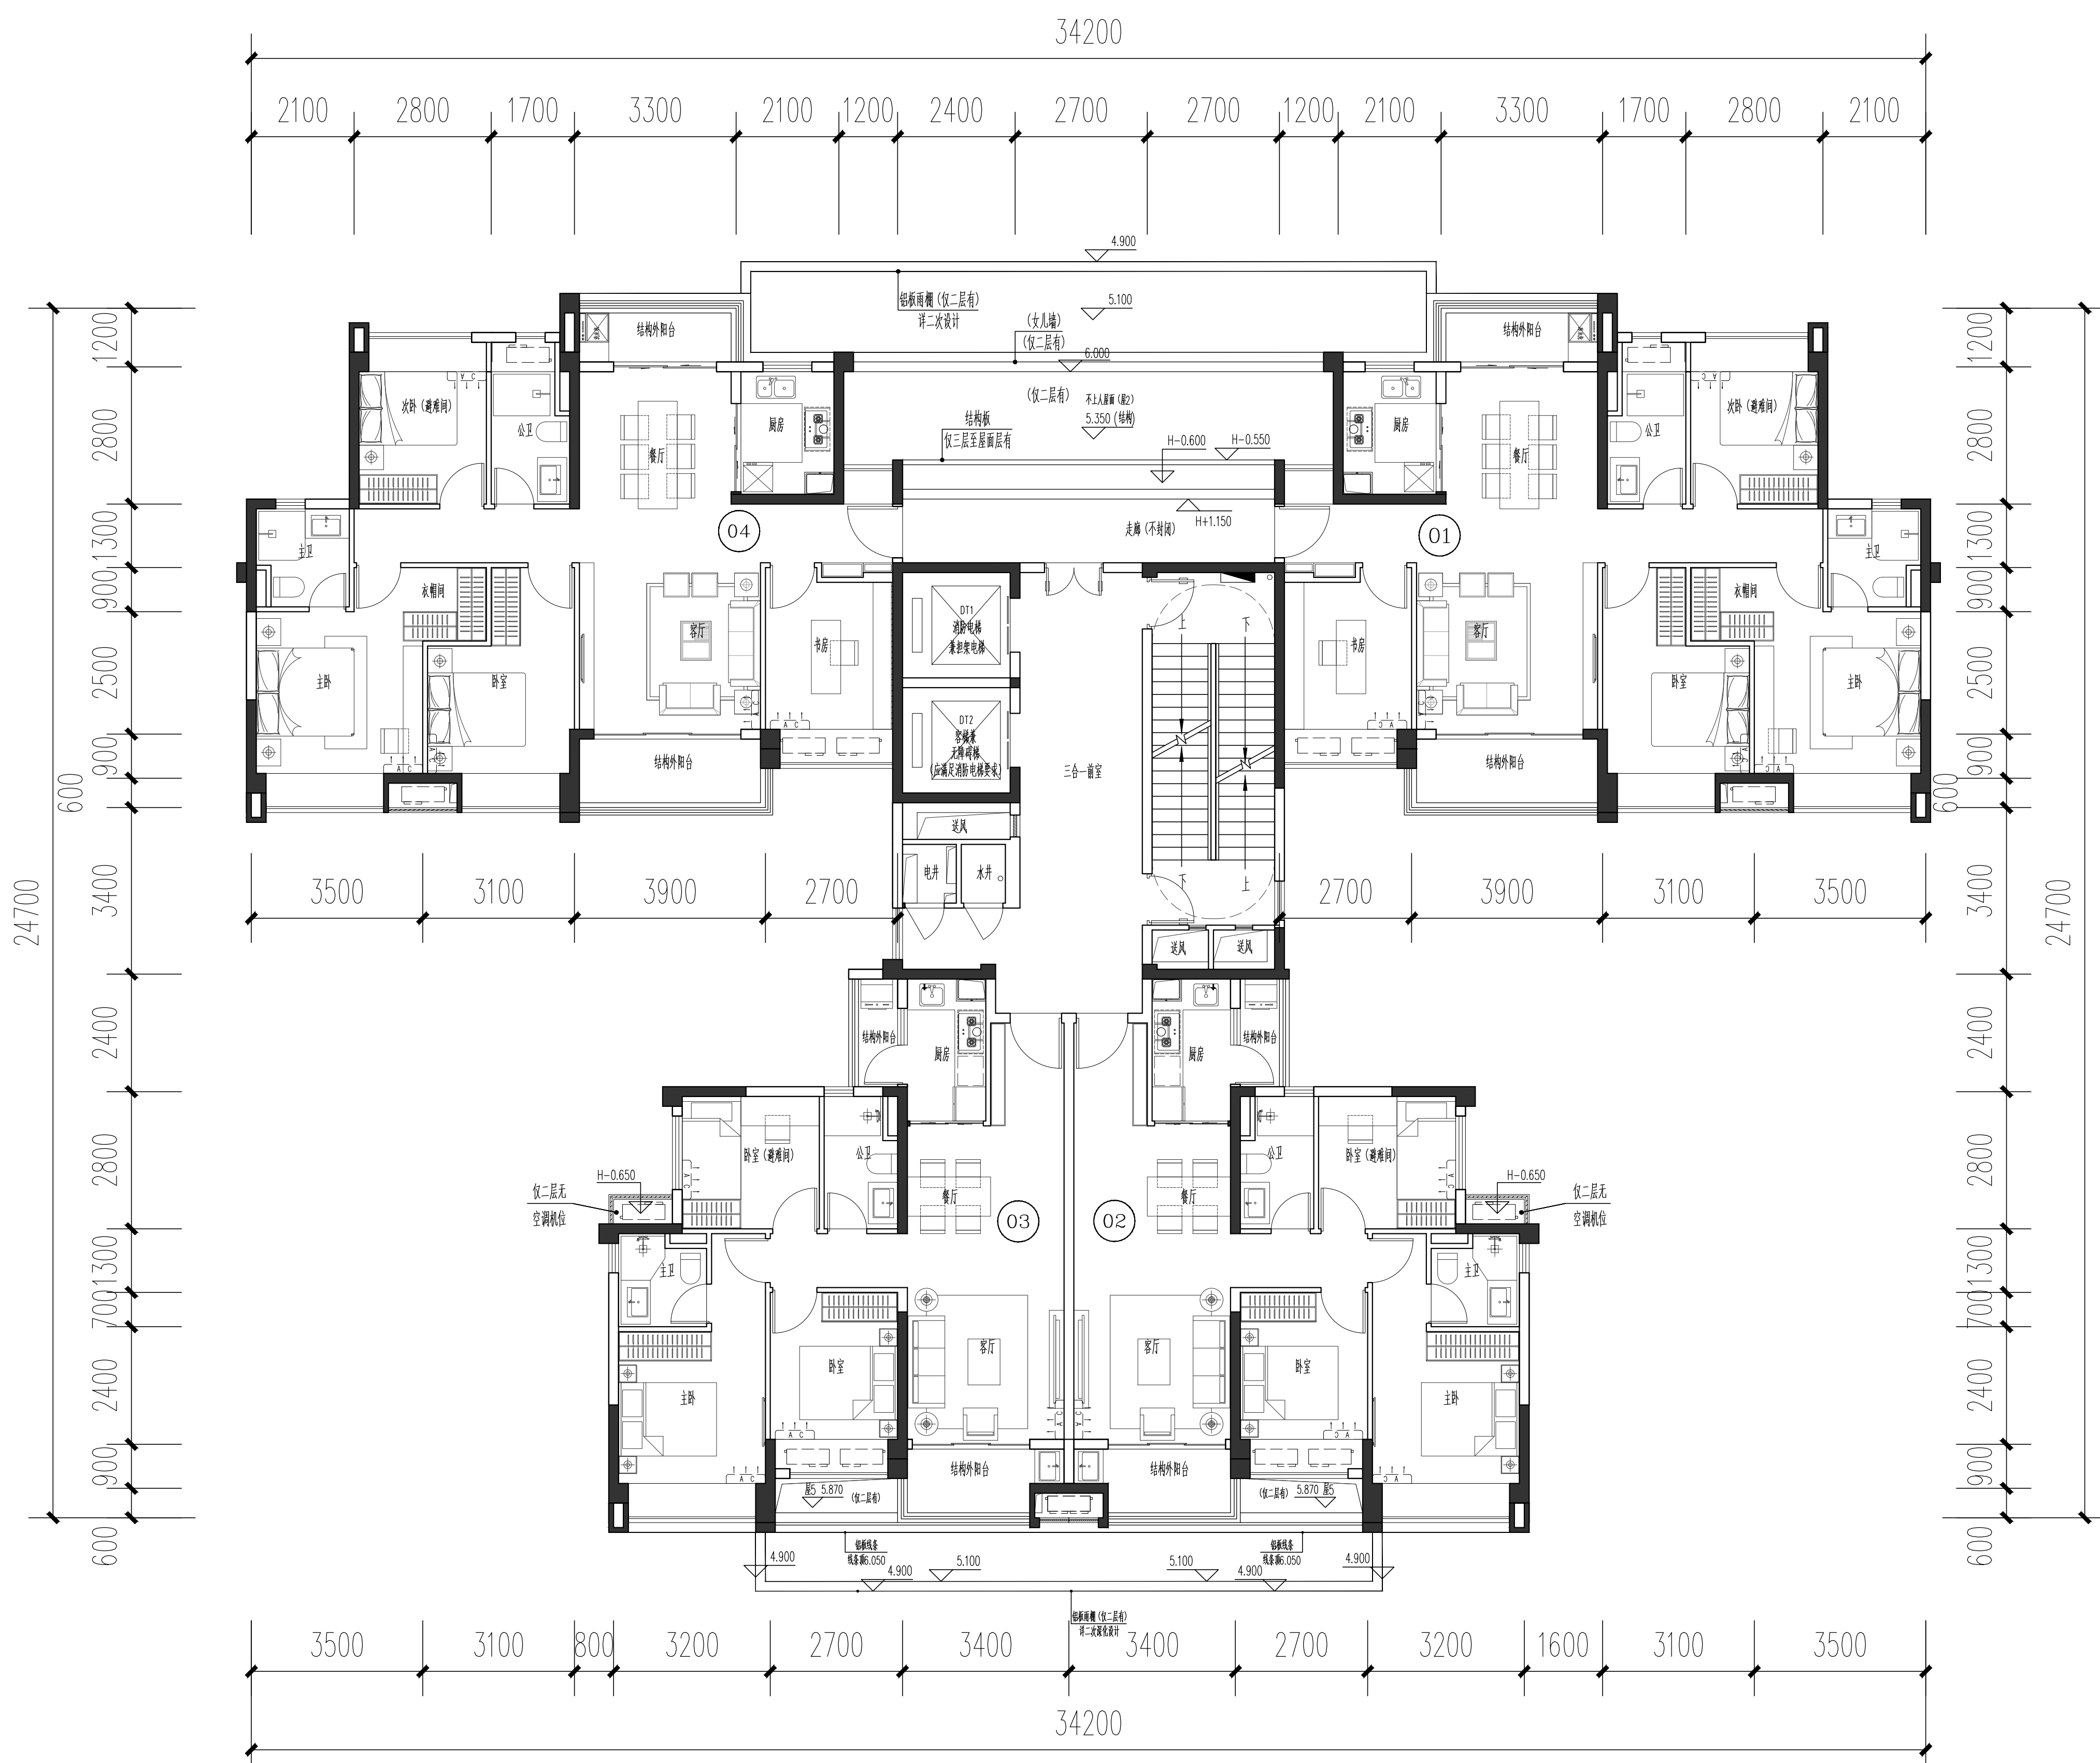


第10栋平面图（2-30层）

10栋面积计算表				
房号	户型	套内面积	分摊面积	建筑面积
01	四房两厅两卫	100.88	26.11	126.99
02	三房两厅两卫	76.45	19.78	96.23
03	三房两厅两卫	76.53	19.81	96.34
04	四房两厅两卫	100.88	26.11	126.99

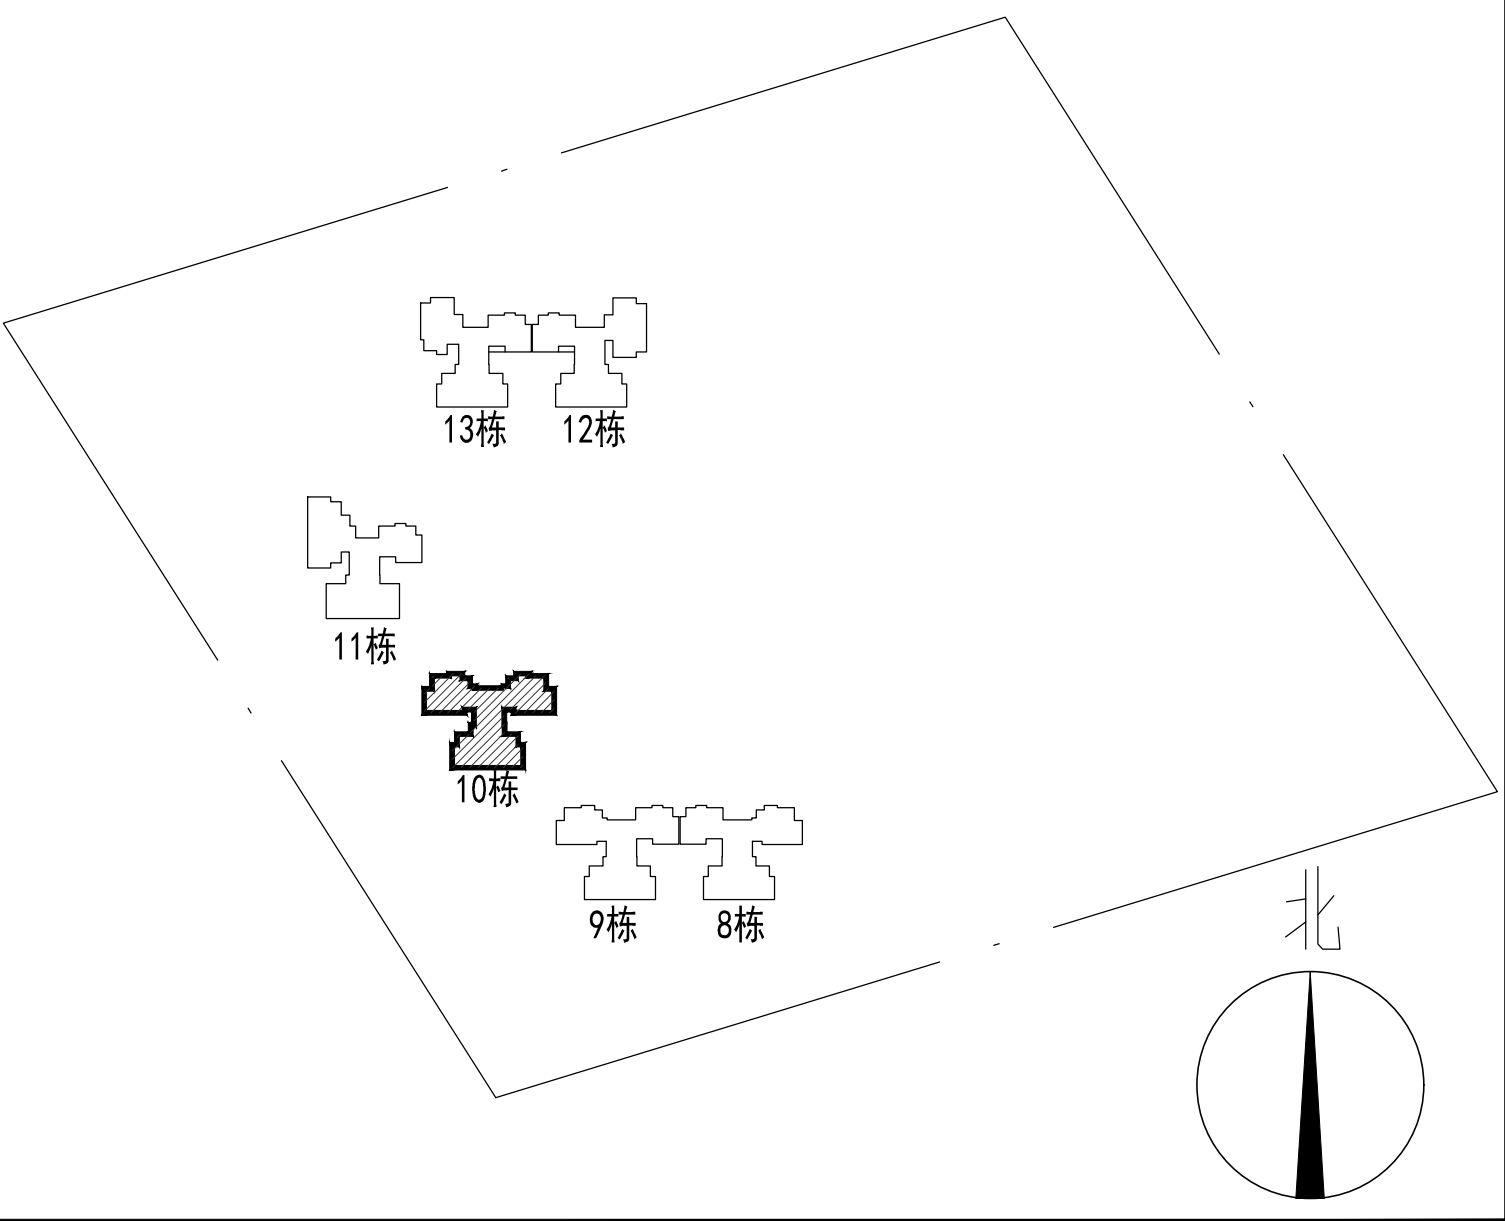


11栋

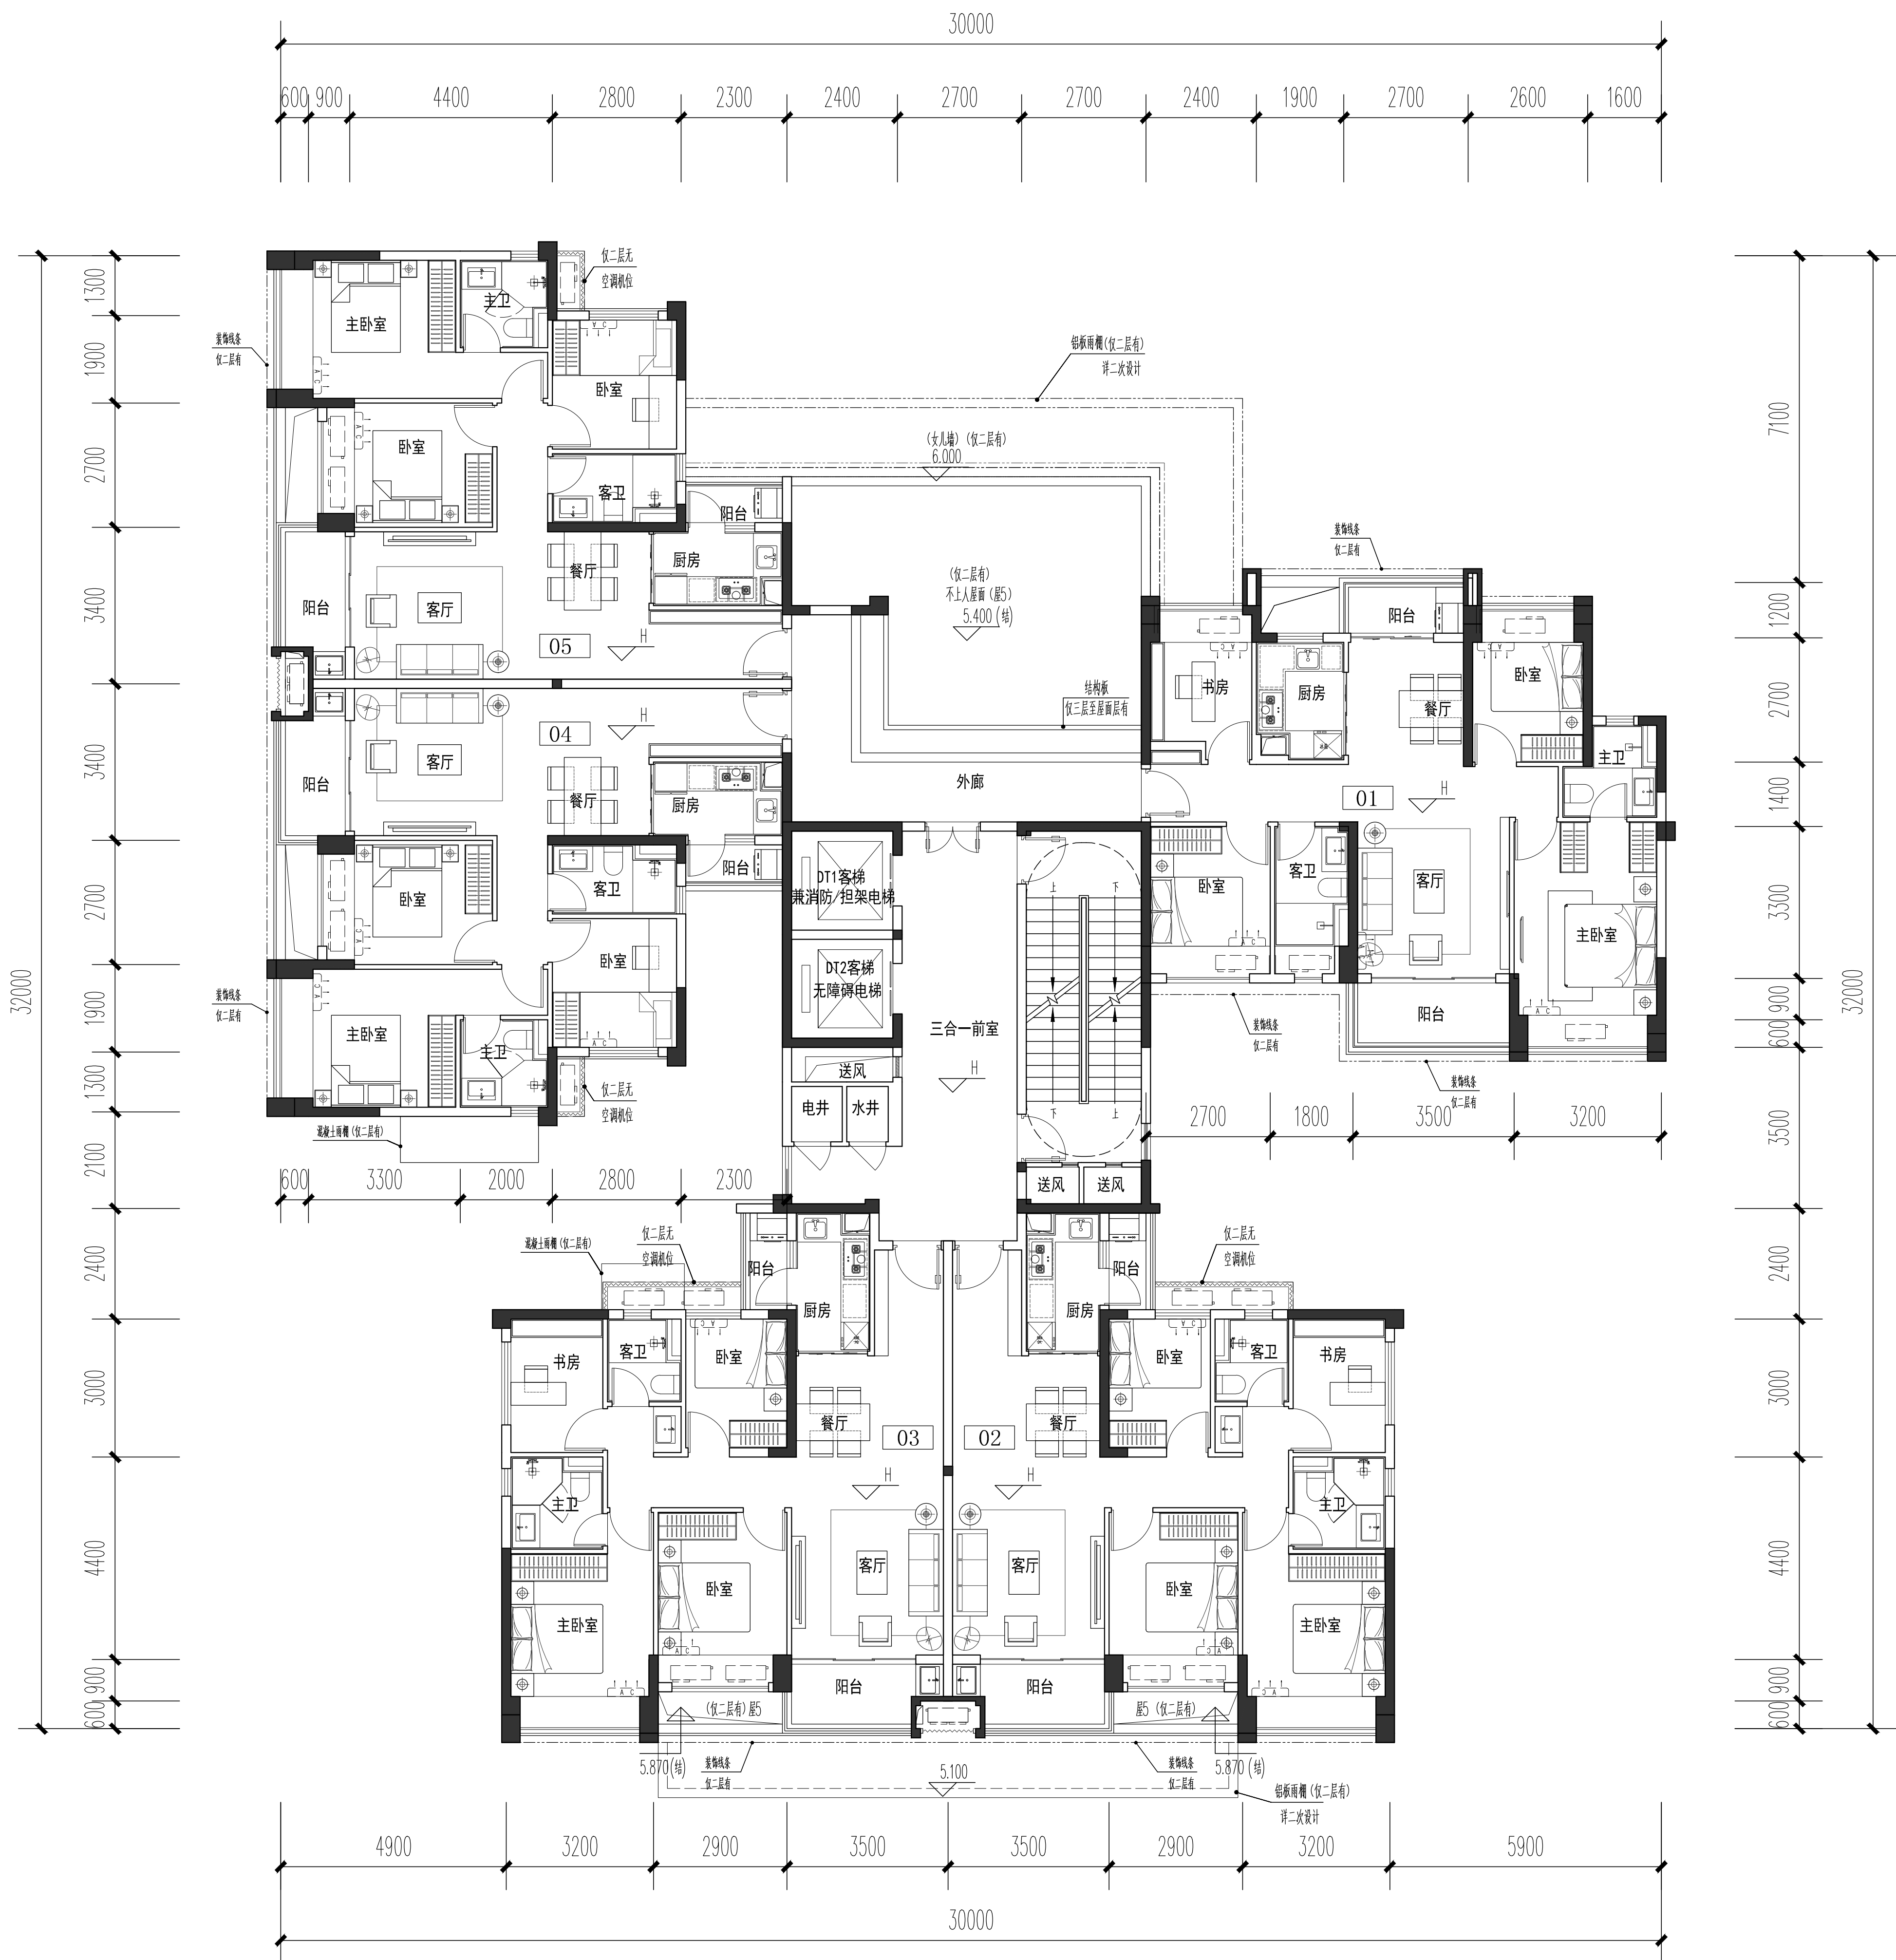


第11栋平面图 (2-31层)

11栋面积计算表				
房号	户型	套内面积	分摊面积	建筑面积
01	四房两厅两卫	84.61	19.81	104.42
02	四房两厅两卫	84.94	19.89	104.83
03	四房两厅两卫	85.02	19.91	104.93
04	三房两厅两卫	77.45	18.13	95.58
05	三房两厅两卫	77.55	18.16	95.71

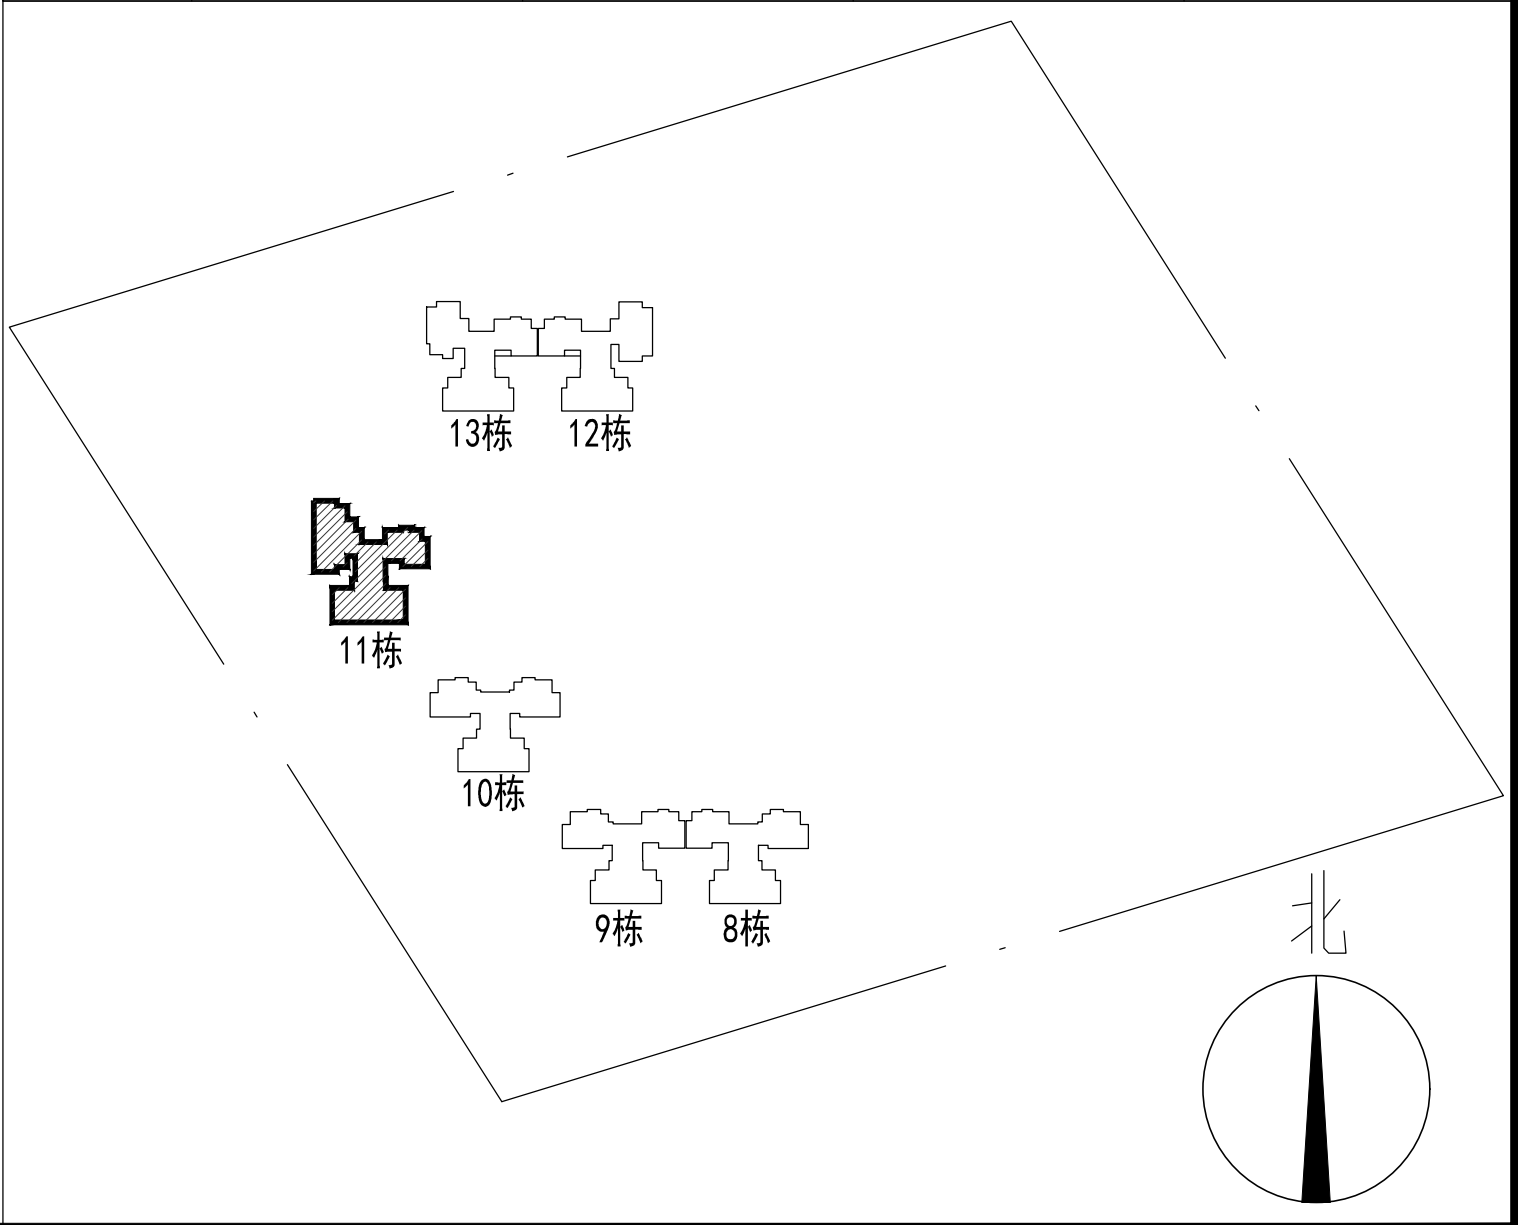


房号	户型	套内面积	分摊面积	建筑面积
01	三房两厅一卫	63.44	16.61	80.05
02	三房两厅一卫	63.44	16.61	80.05
03	三房两厅两卫	76.49	20.03	96.52
04	三房两厅两卫	76.41	20.01	96.42
05	四房两厅两卫	84.58	22.15	106.73

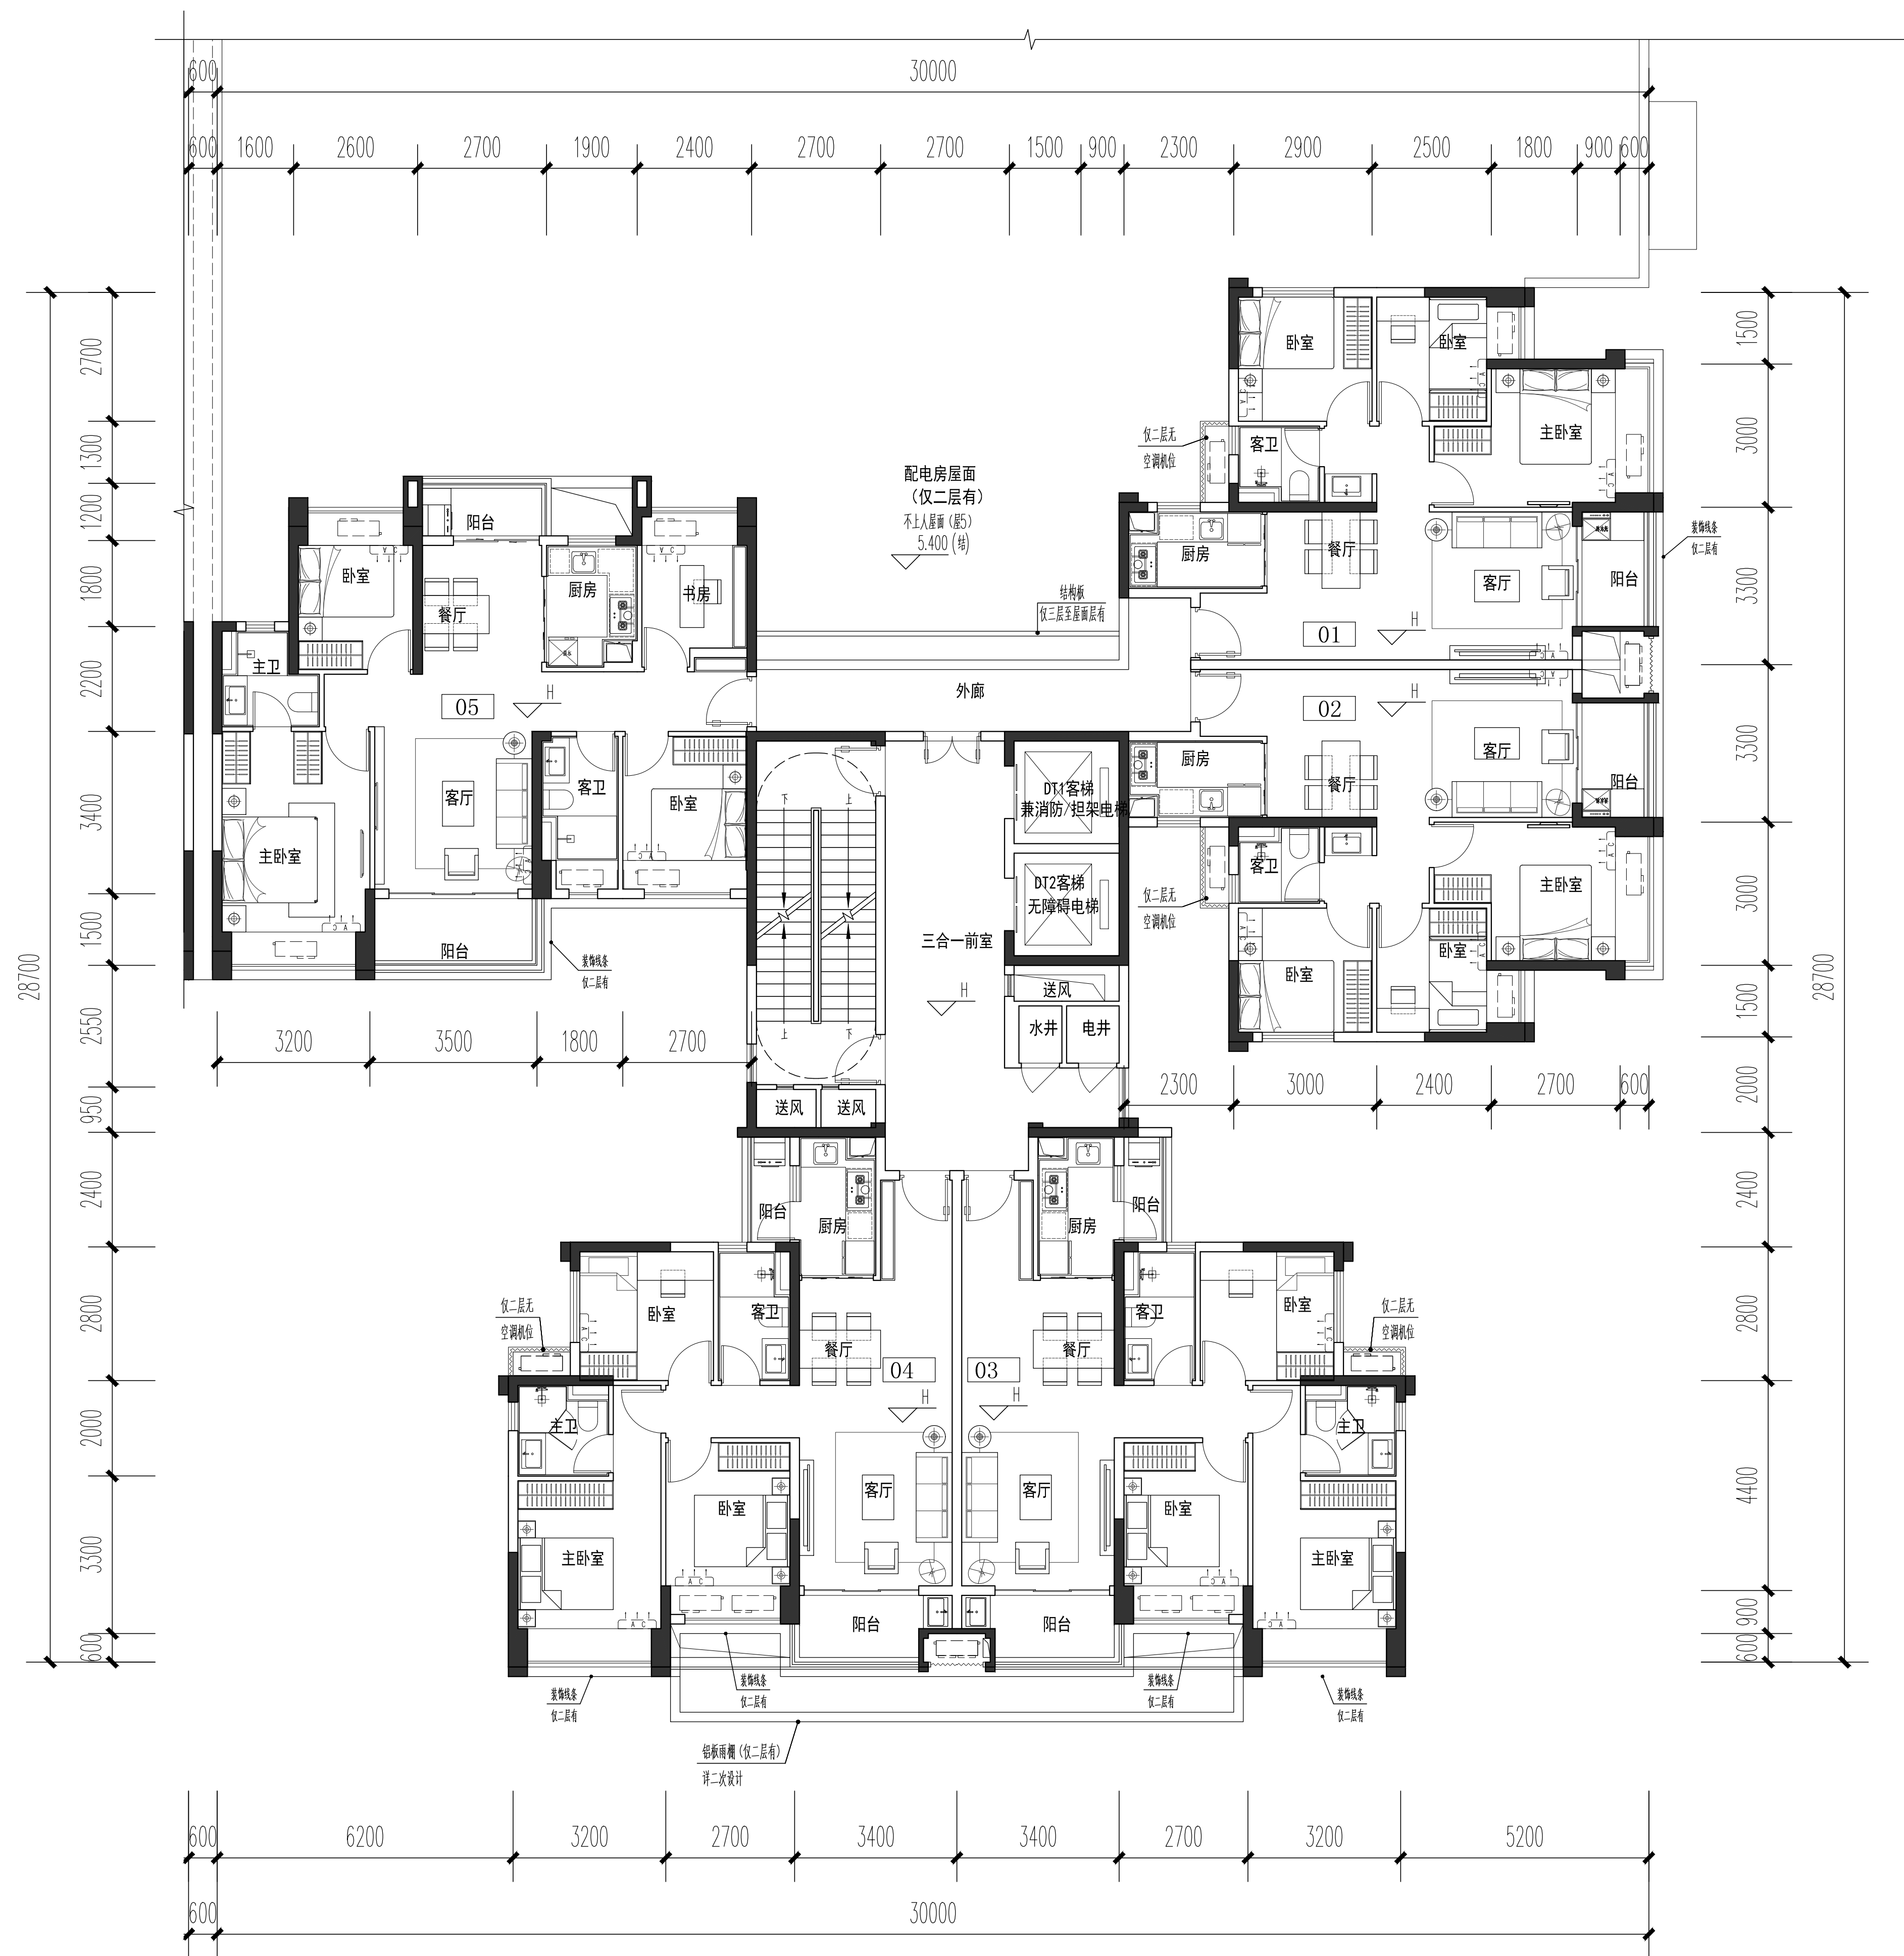

第12栋平面图 (2-32层)

13栋

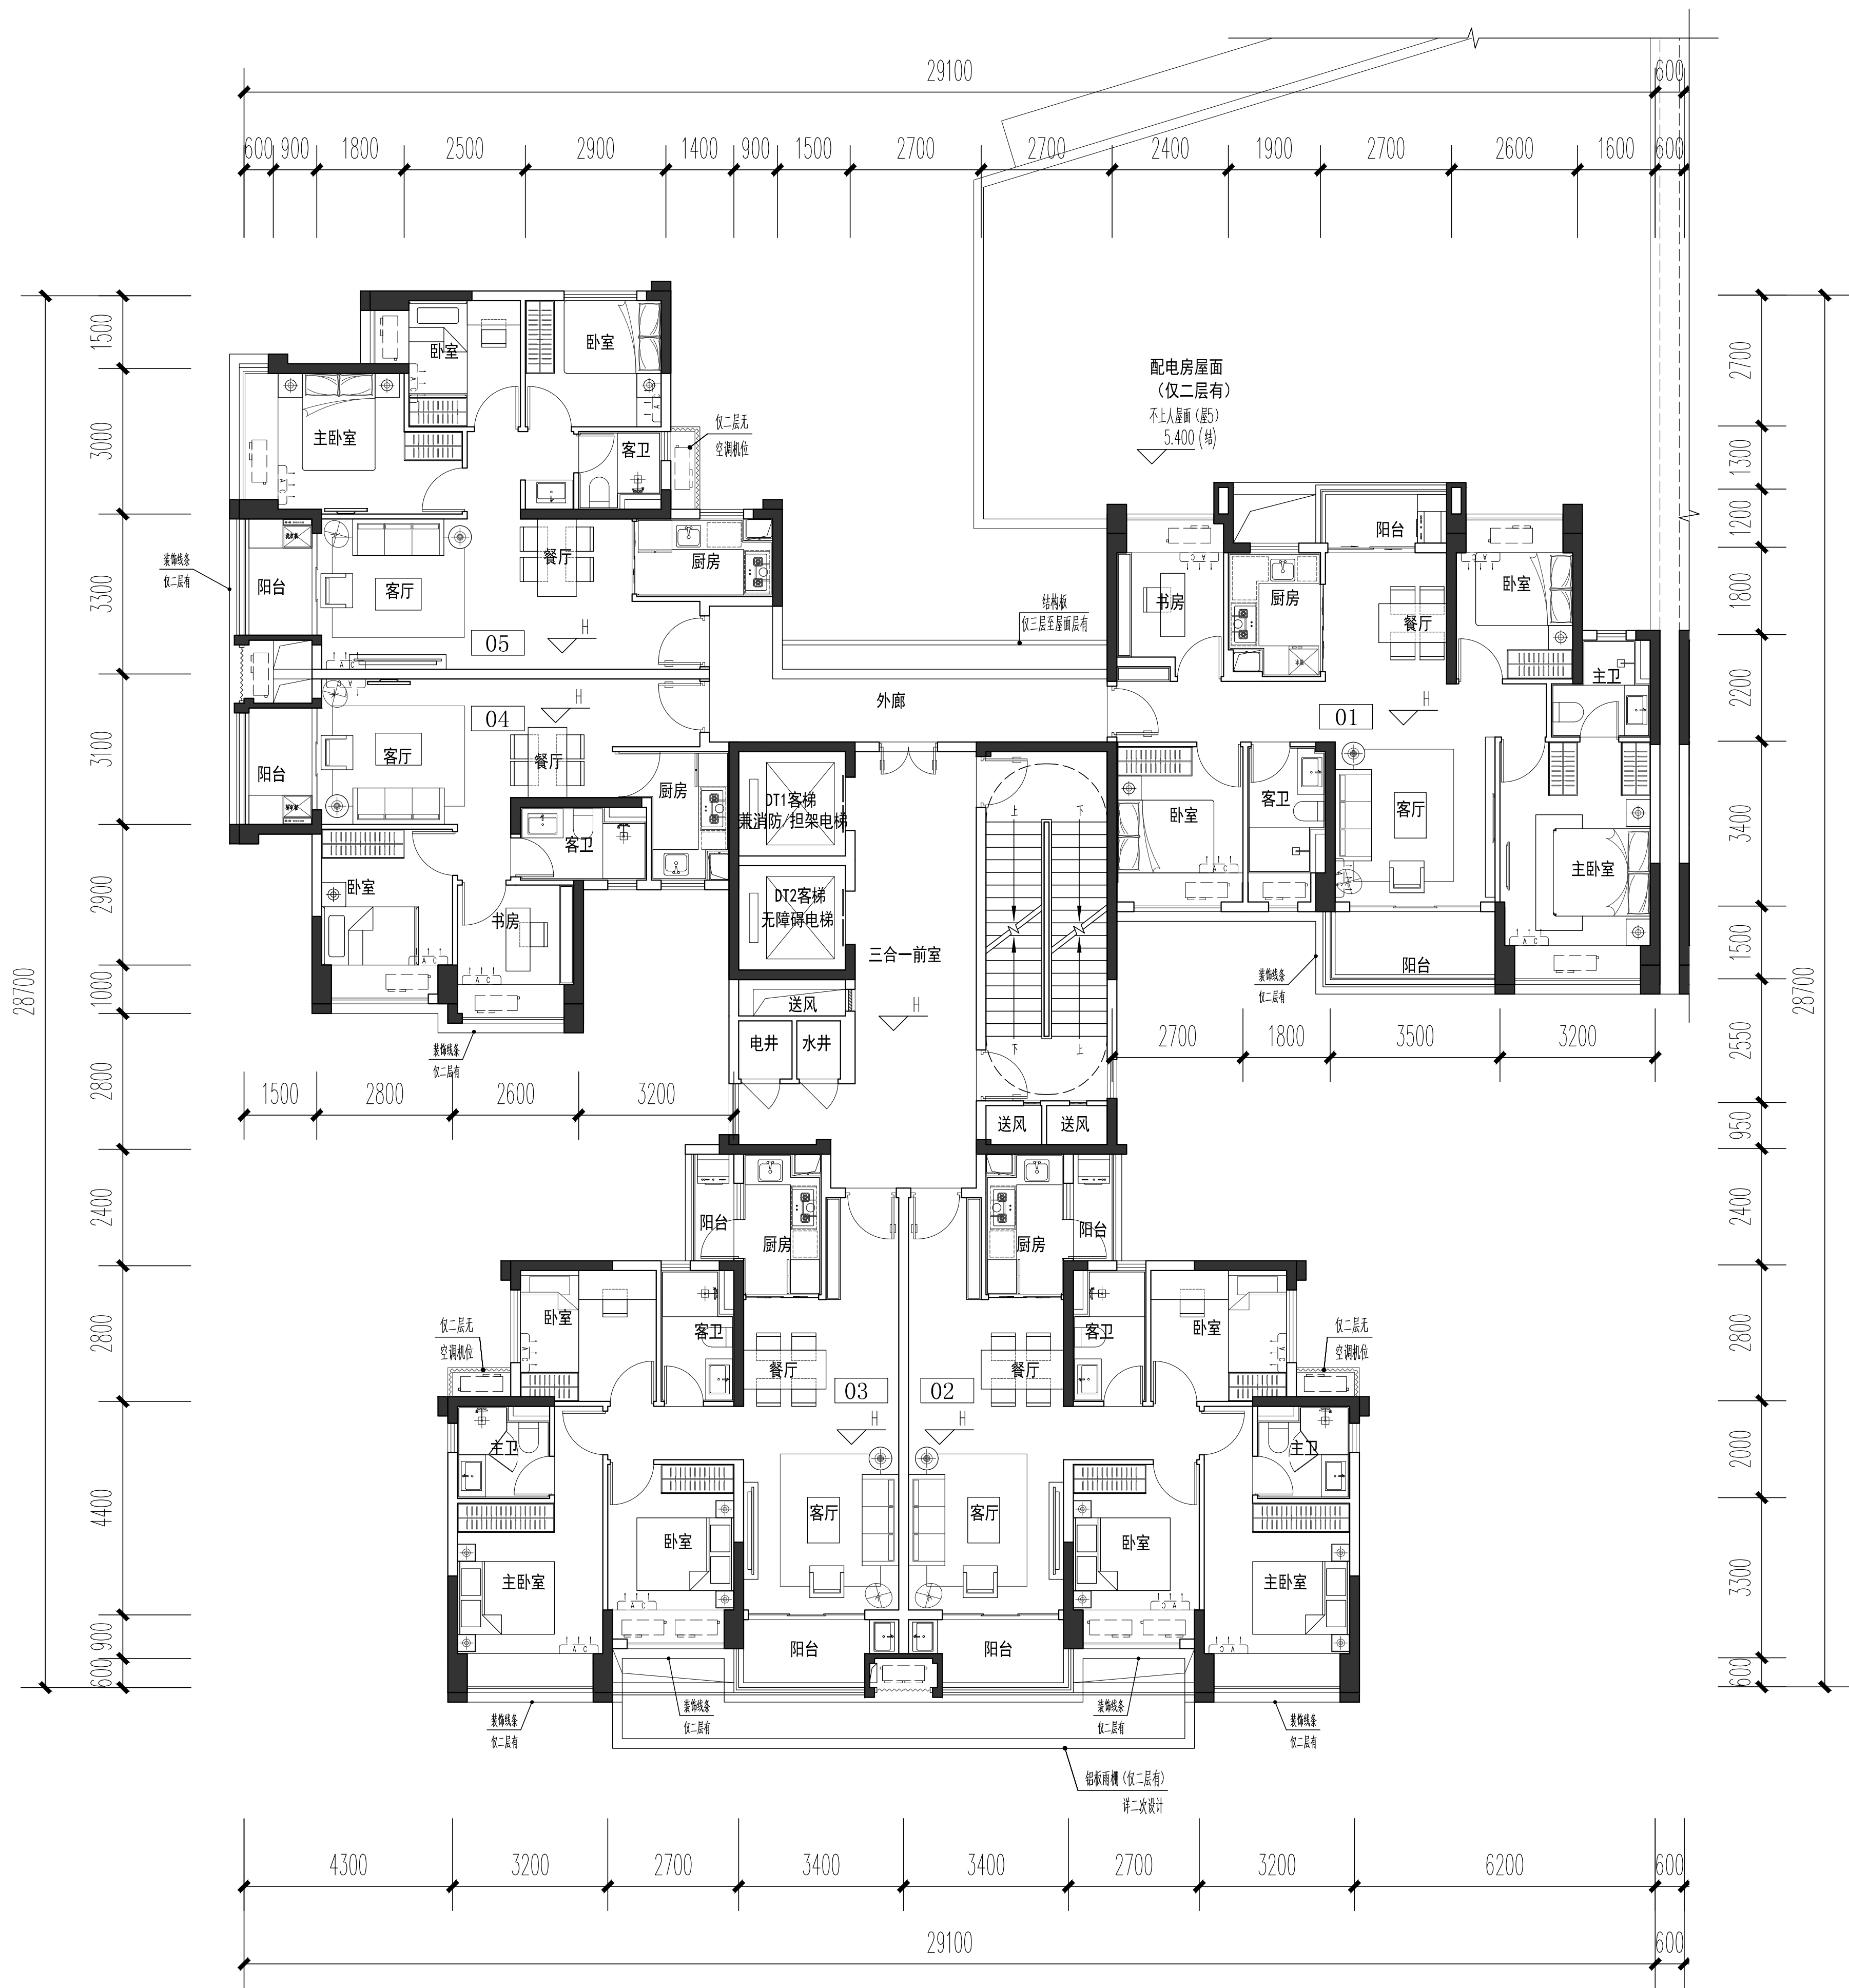

第13栋平面图（2-32层）

13 栋面积计算表				
房号	户型	套内面积	分摊面积	建筑面积
01	四房两厅两卫	84.58	22.69	107.27
02	三房两厅两卫	76.41	20.50	96.91
03	三房两厅两卫	76.49	20.52	97.01
04	两房两厅一卫	49.03	13.16	62.19
05	三房两厅一卫	63.44	17.02	80.46

